



S-401

(フローア・ウォールキャビネット右)

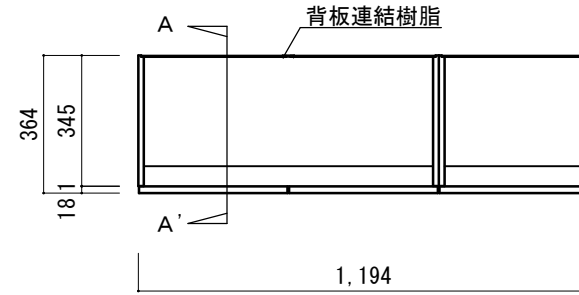

平面図

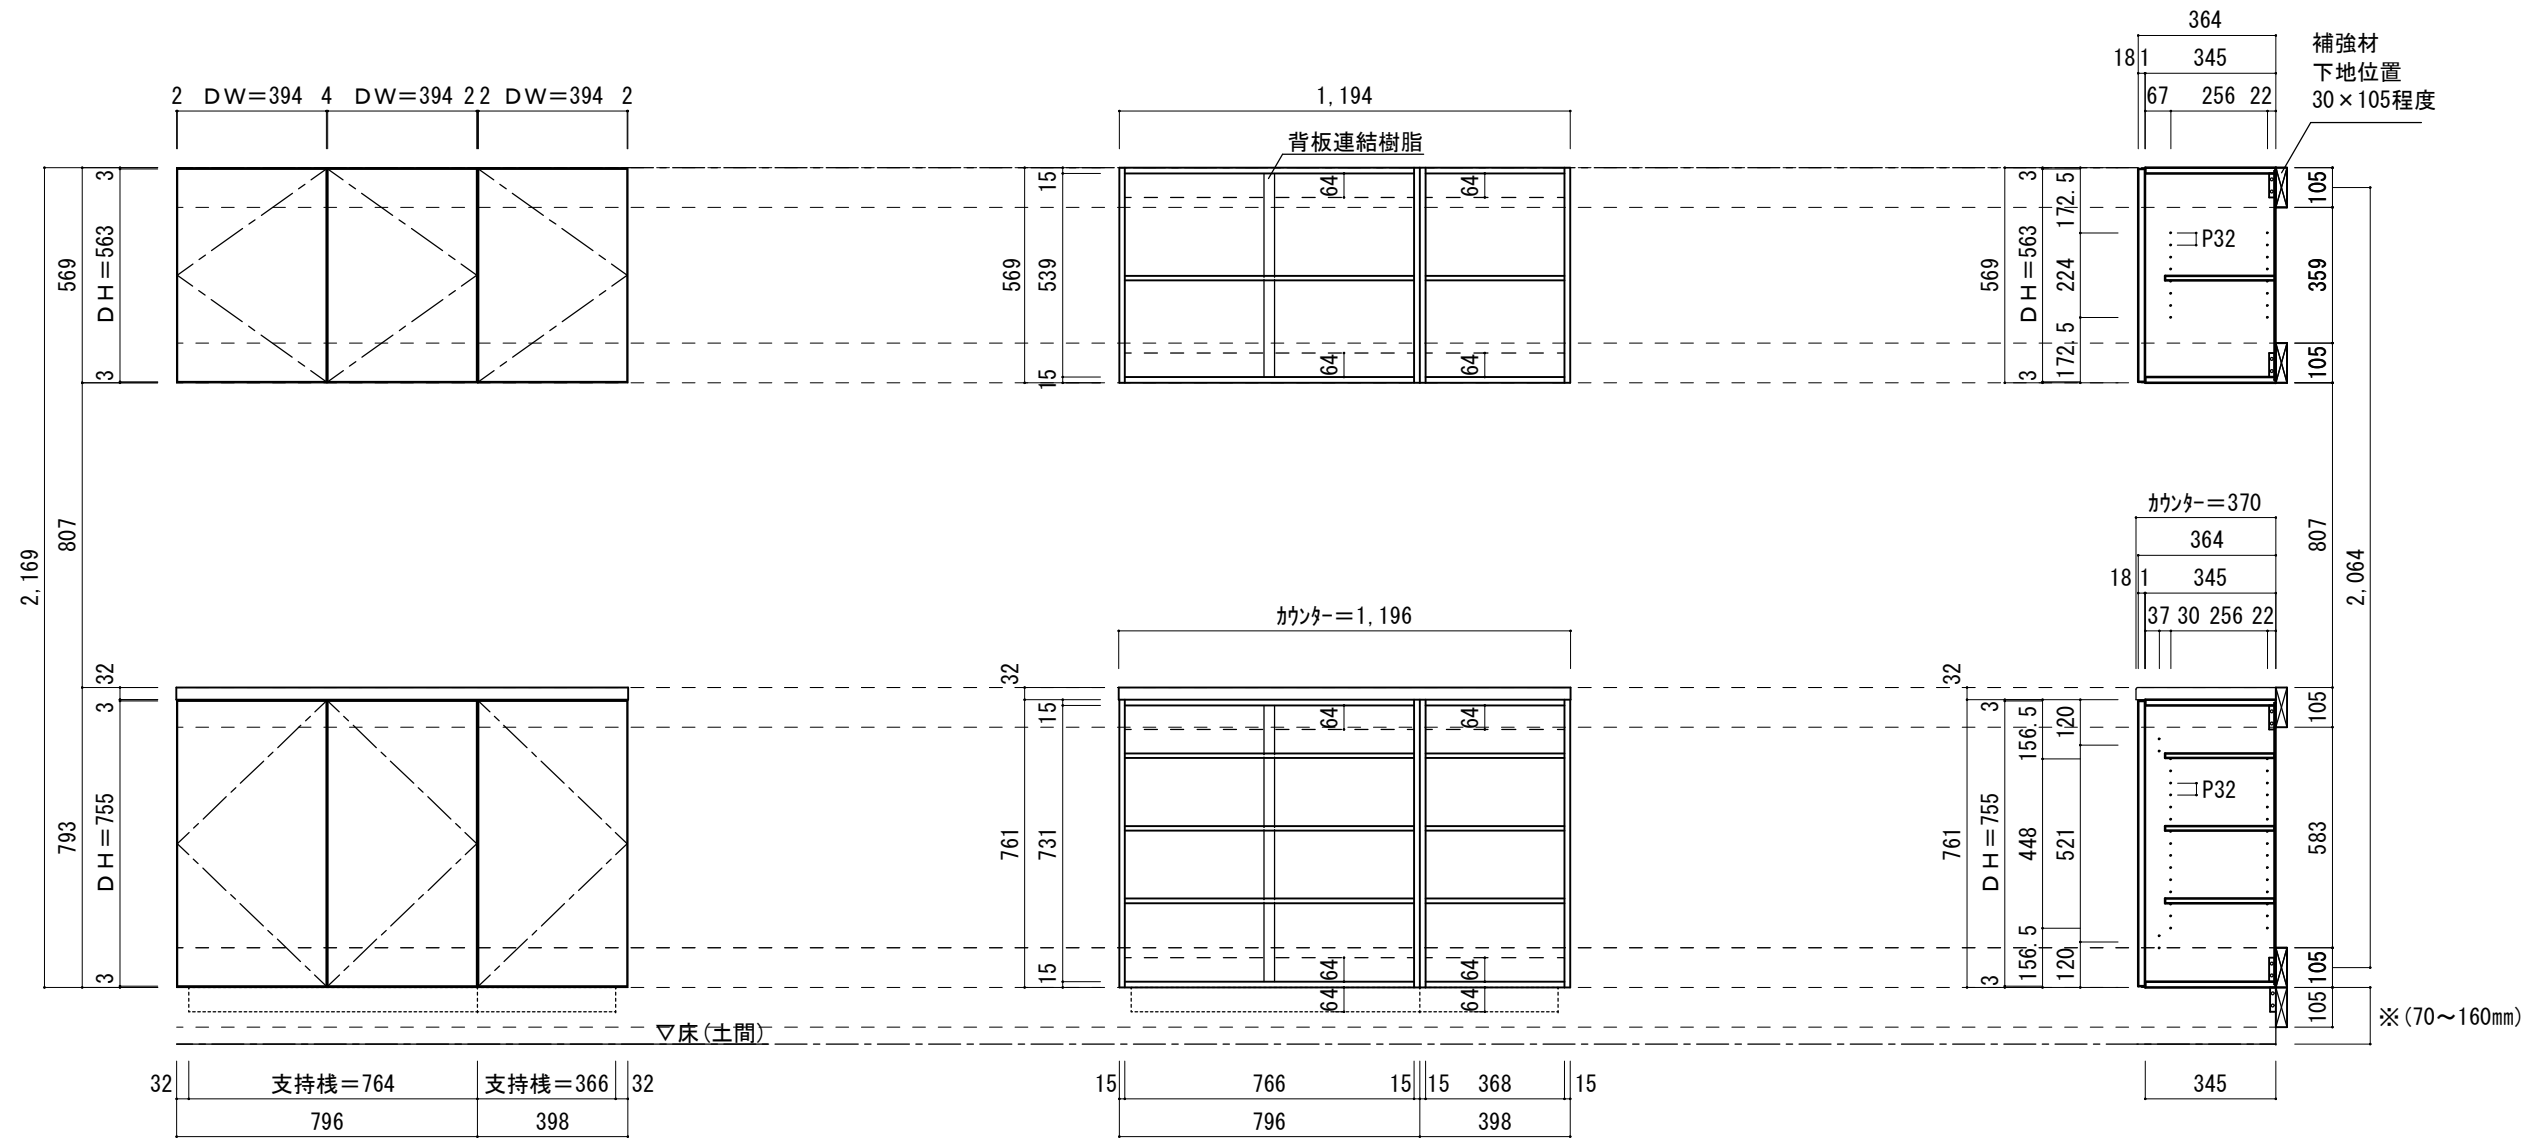

扉配置図

キャビネット図

A-A' 断面図

※棚板は可動式32m/mピッチで調整可能
 ※下地用の木棧木は105m/m×30m/m以上の堅い木を使用してください。
 ※(70~160mm)は参考寸法です。
 床(土間)からの高さに合わせて下地を入れてください。

図面名	DOORETUS 玄関収納	SCALE	1/20	DATE	2021.04.01
	株式会社 ウッドワン	FILE		NO.	01