



2枚引き込み戸 レールタイプ 固定枠170巾

■横断面図

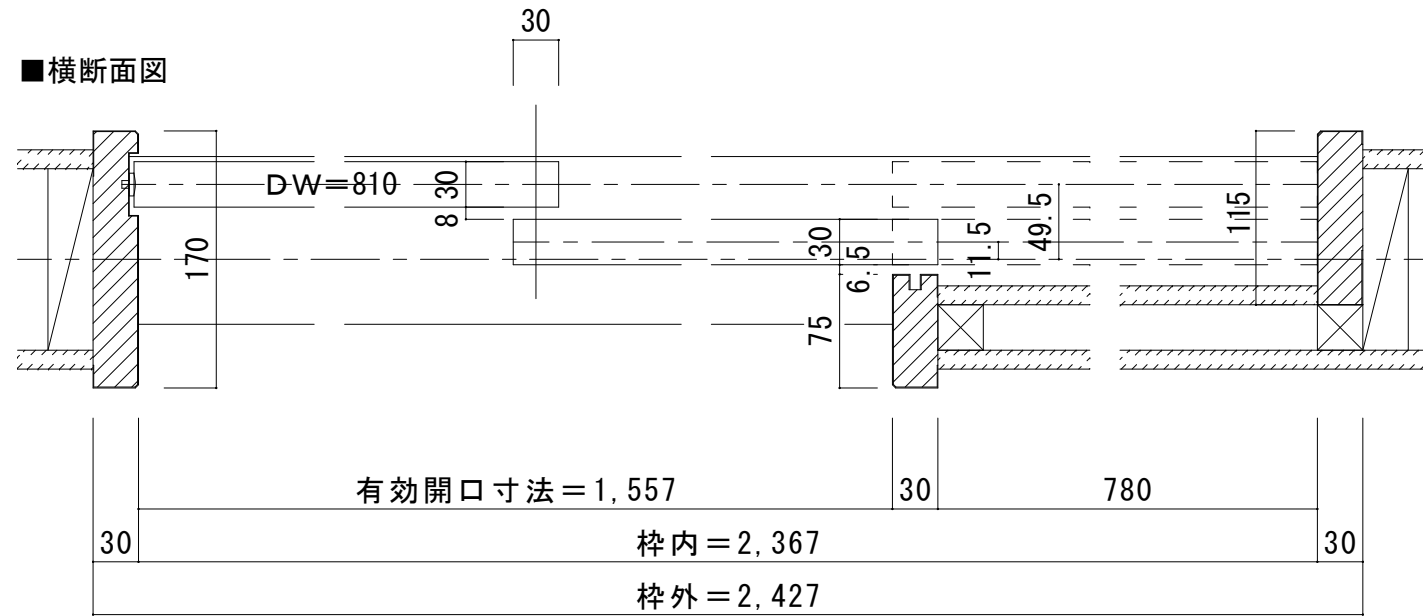


※図示: 左引き手


■引き手方向

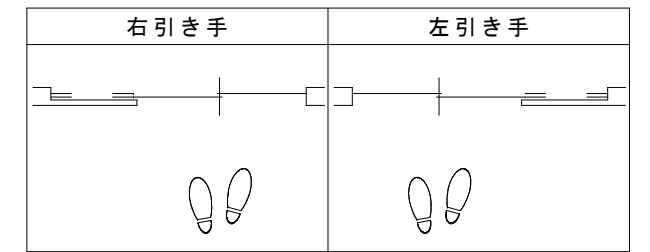


■縦断面図 [レールタイプ]

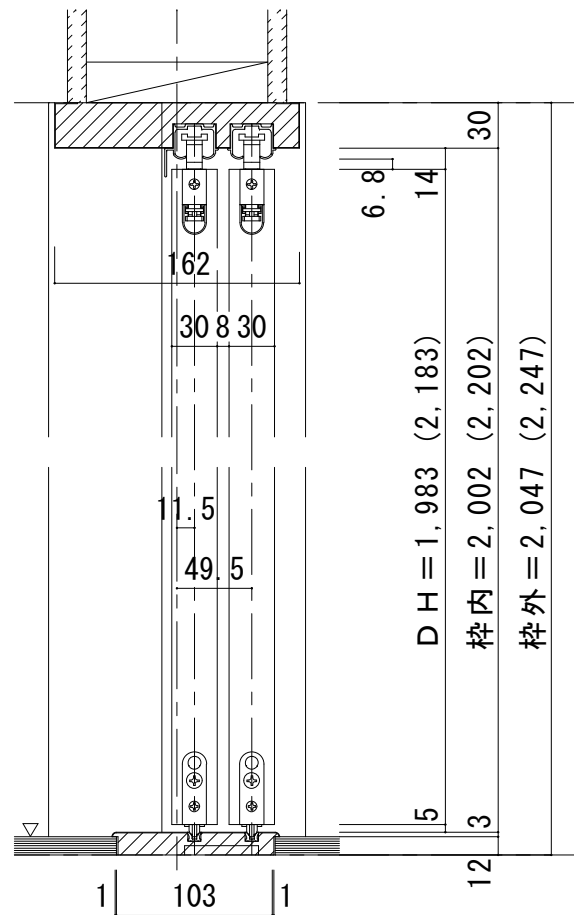

※()内寸法はハイドア

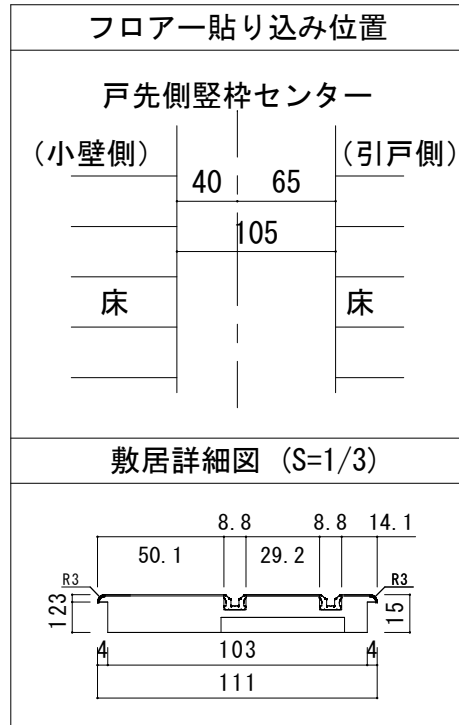

■縦断面図 [床直付けレールタイプ]

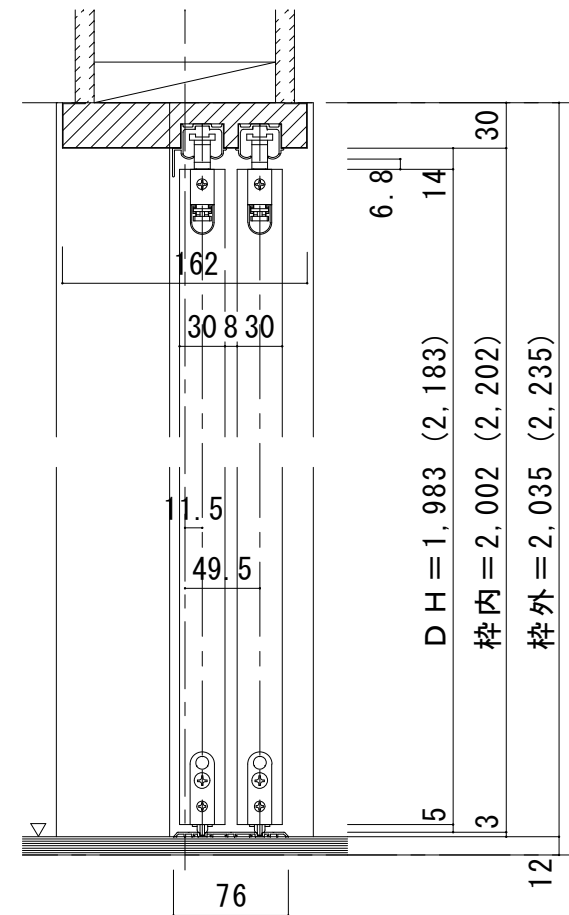

※()内寸法はハイドア

■縦断面図 [床直付けレールタイプ]

