



2枚引き込み戸 レールタイプ 調整枠

■横断面図

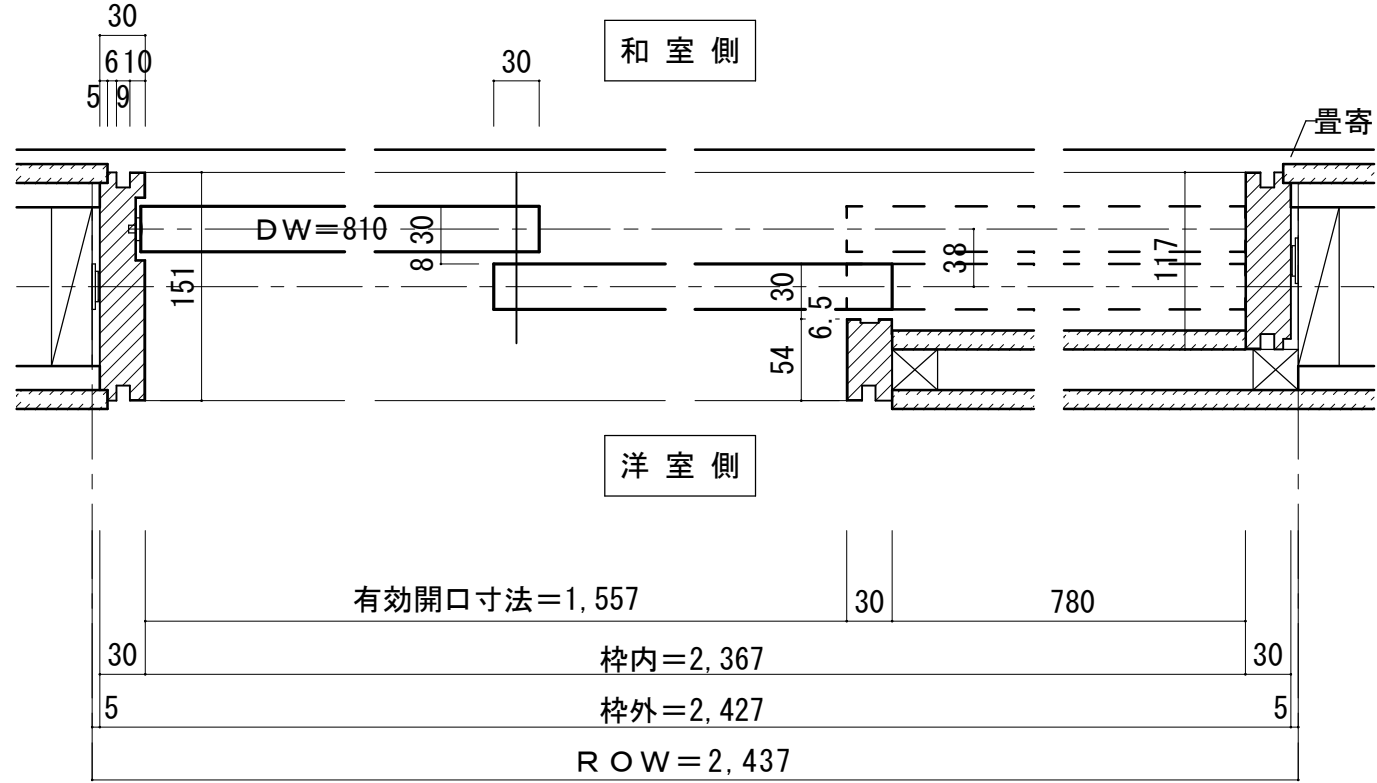


■引き手方向

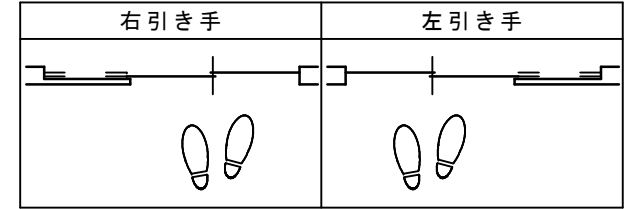

※図示：左引き手

■縦断面図[レールタイプ]

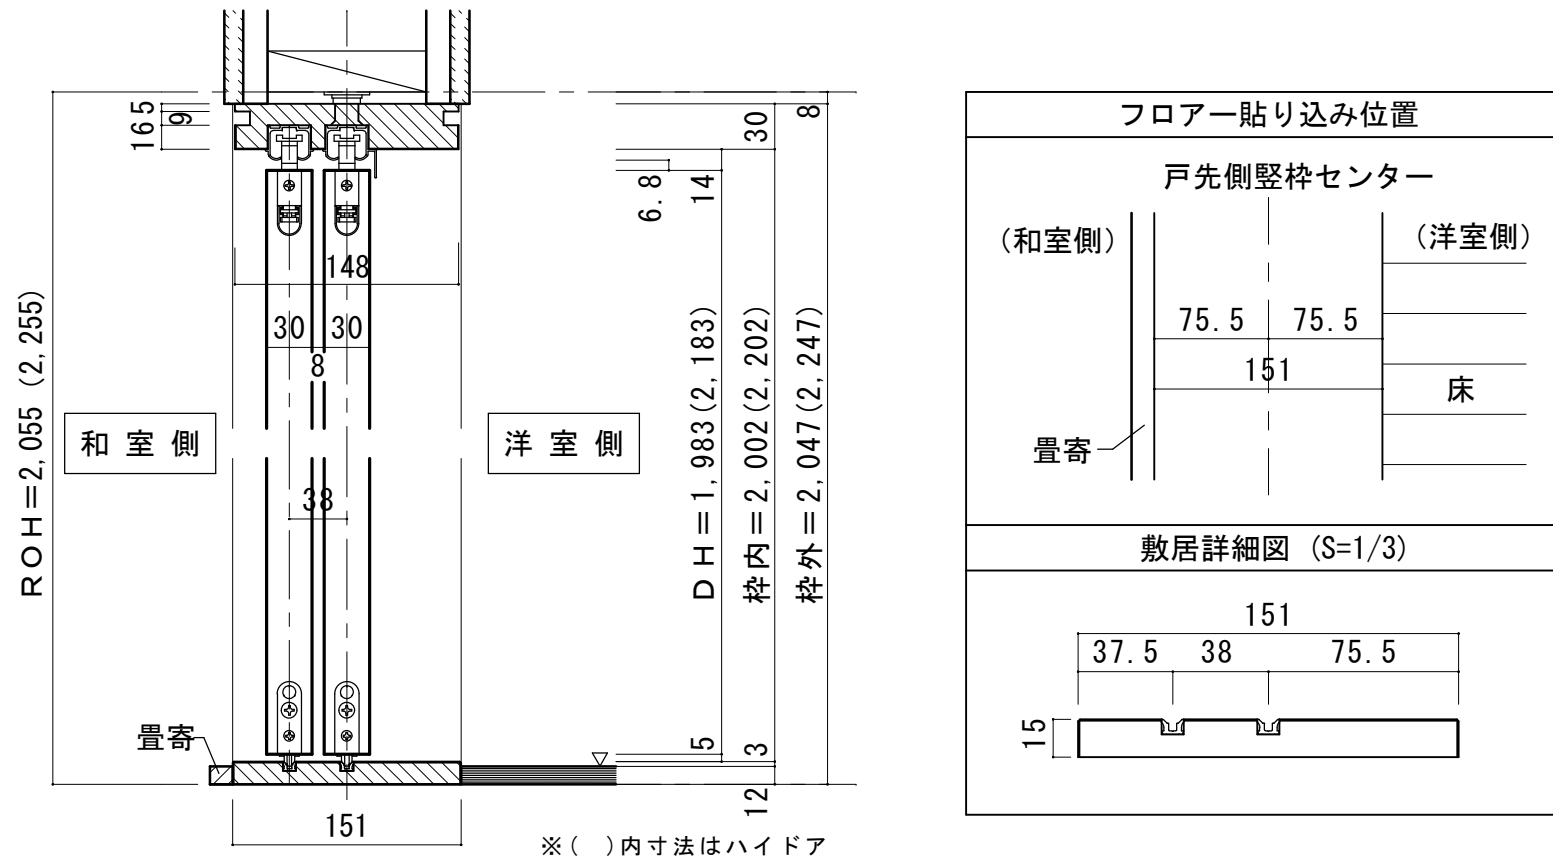

※()内寸法はハイドア