



2枚引き込み戸 レールタイプ 調整枠

■横断面図

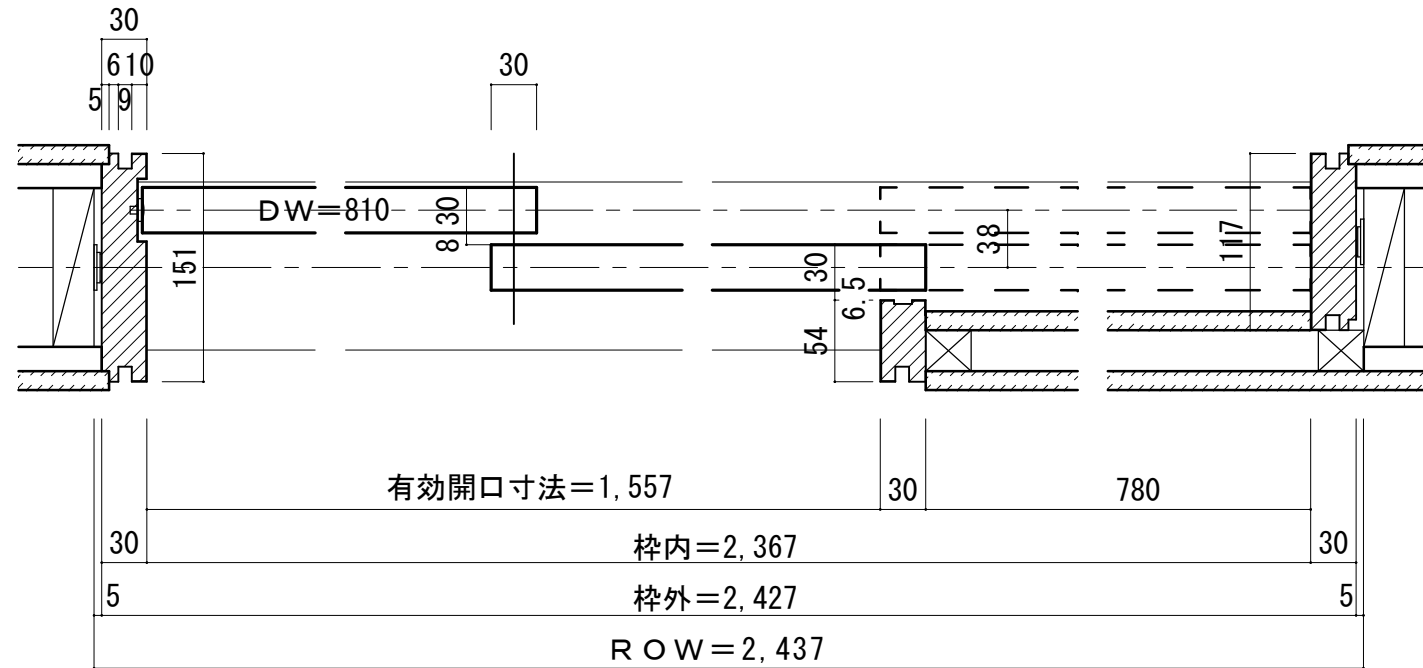


※図示: 左引き手

■引き手方向

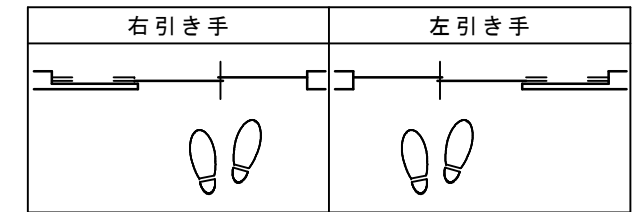


■縦断面図 [レールタイプ]

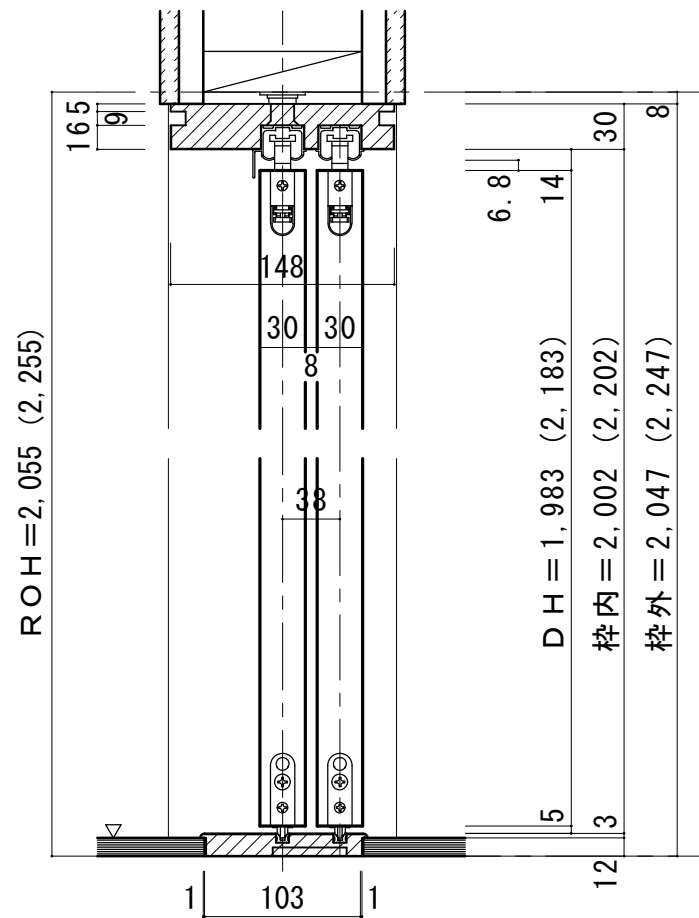

※ () 内寸法はハイドア

■縦断面図 [床直付けレールタイプ]

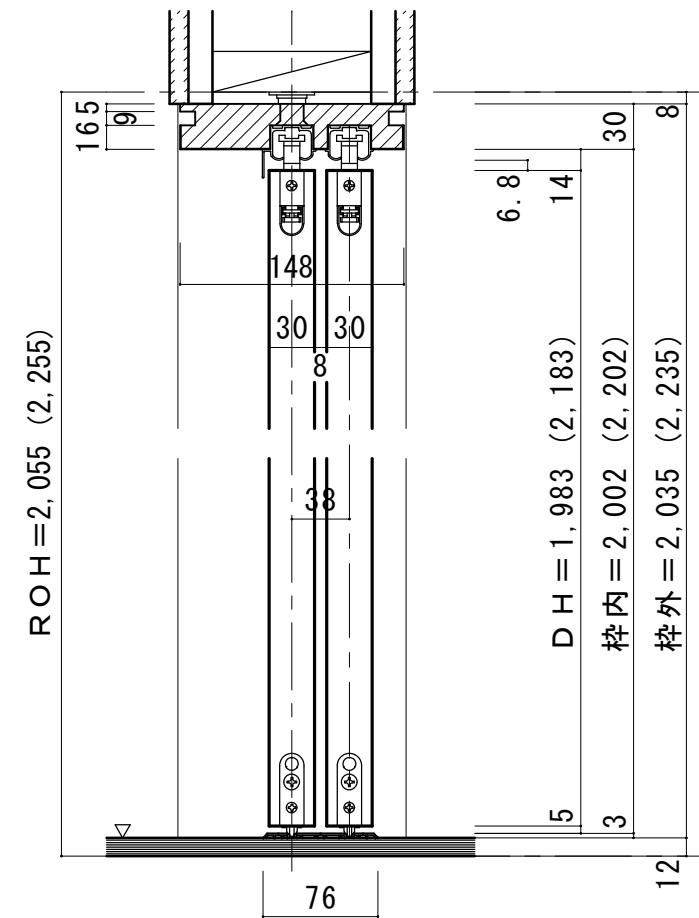

※ () 内寸法はハイドア

