



3枚引き込み戸 レールタイプ 固定枠195巾

■引き手方向

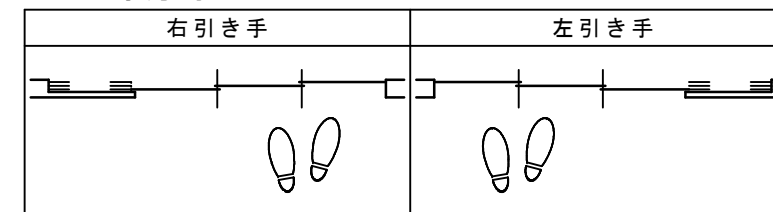


■横断面図

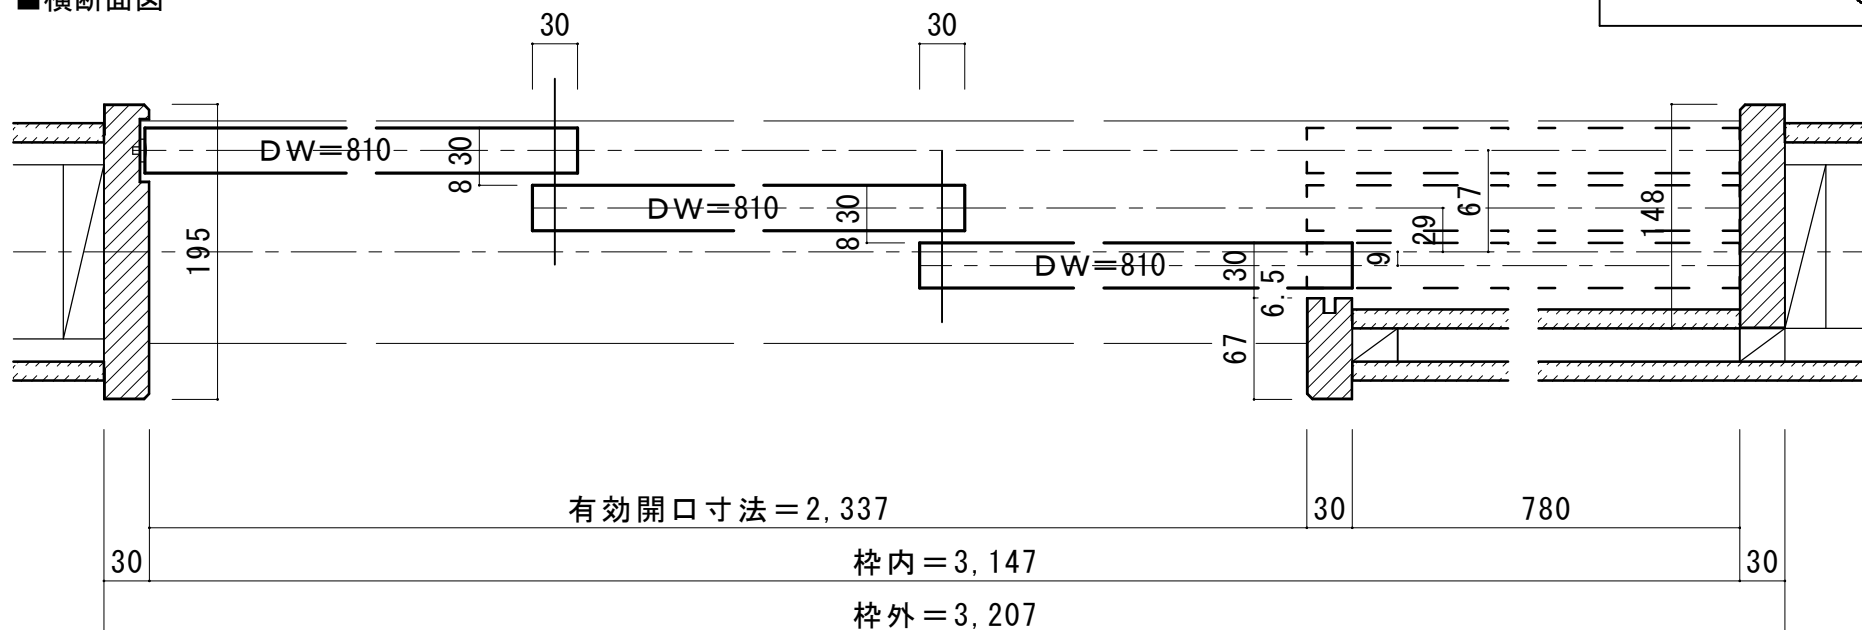


※図示：左引き手

■縦断面図 [レールタイプ]

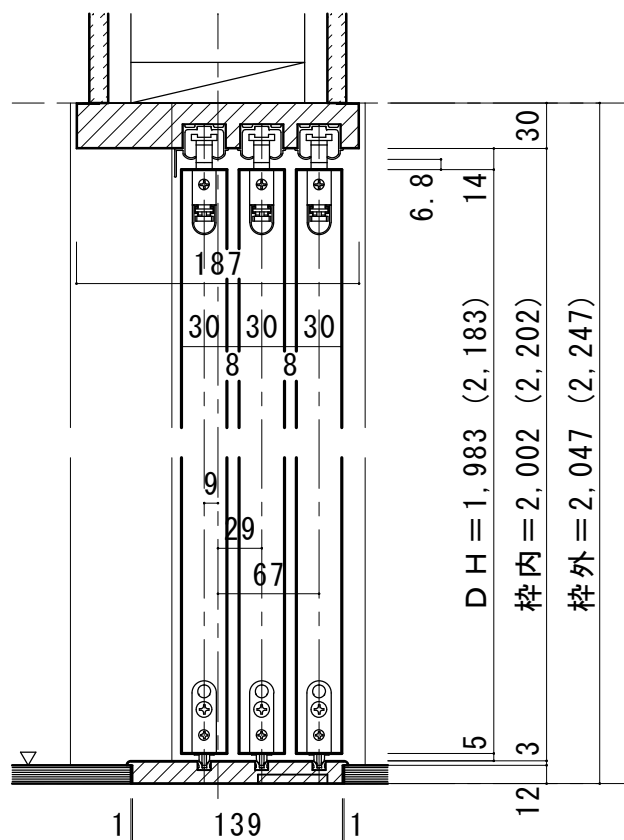

※()内寸法はハイドア

■縦断面図 [床直付けレールタイプ]

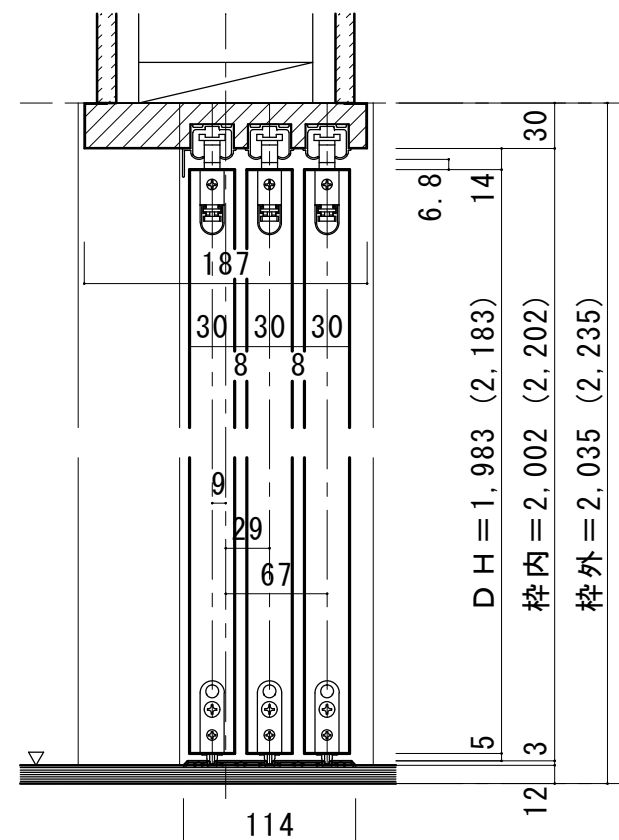

※()内寸法はハイドア

