


3枚引き違い戸 レールタイプ 固定枠155巾

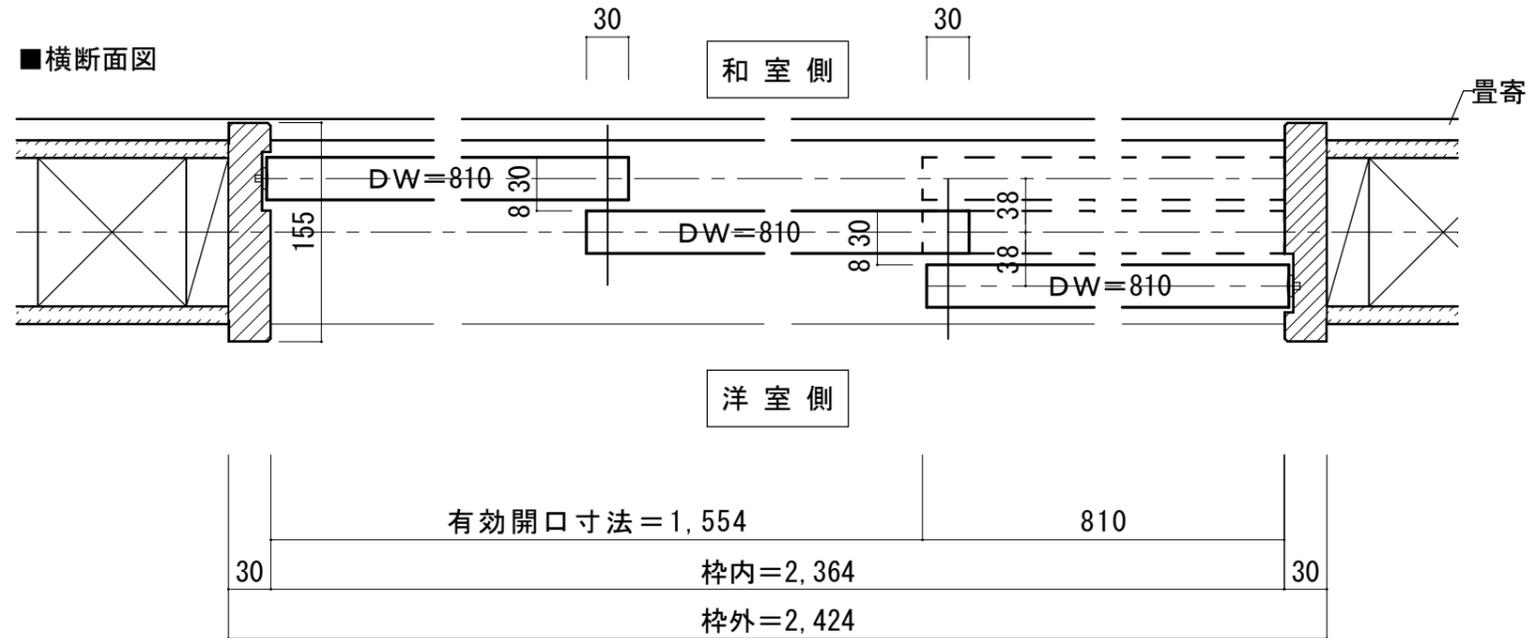

■縦断面図 [レールタイプ]

