




3枚引き違い戸 レールタイプ 固定枠155巾

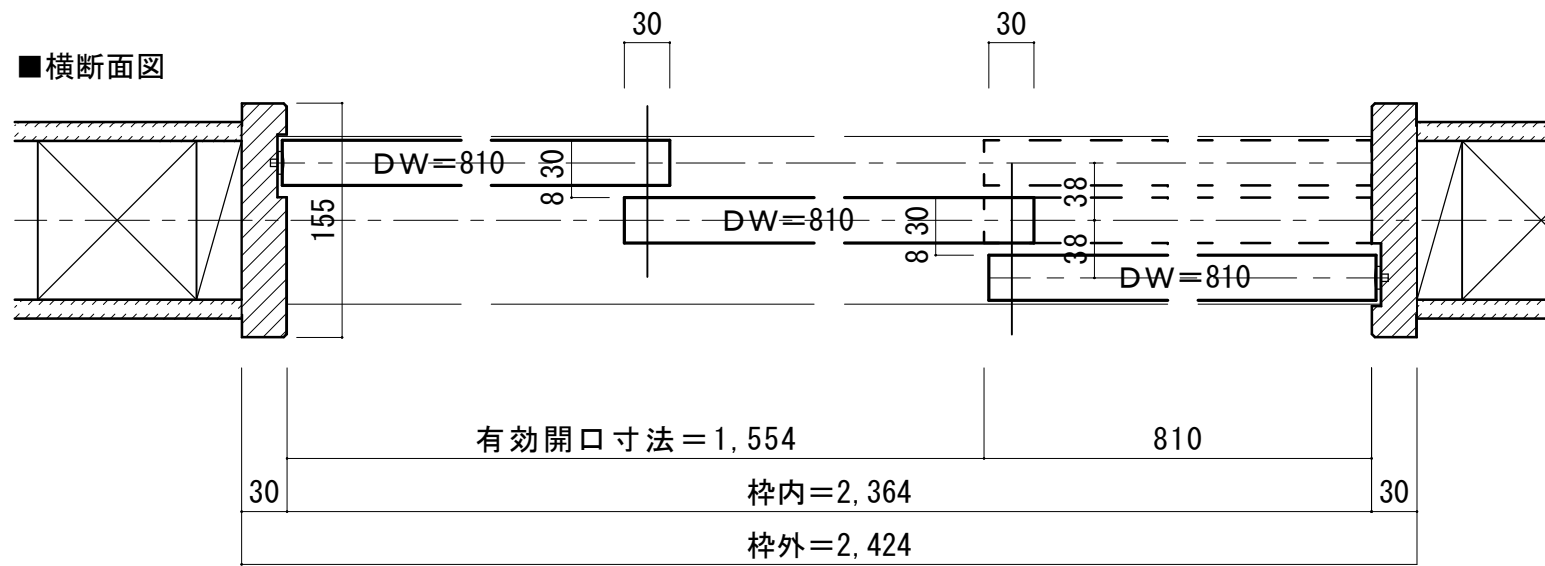


■縦断面図 [レールタイプ]

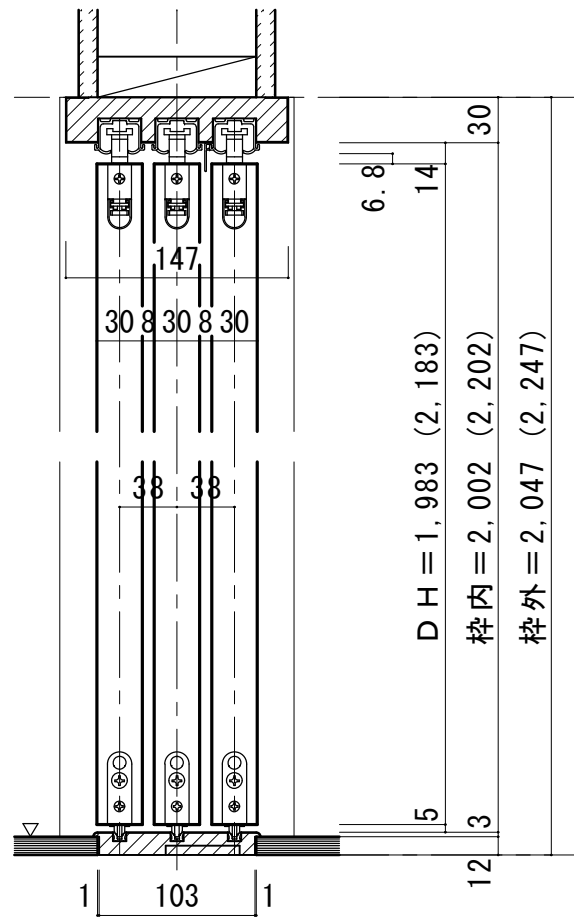

※ () 内寸法はハイドア

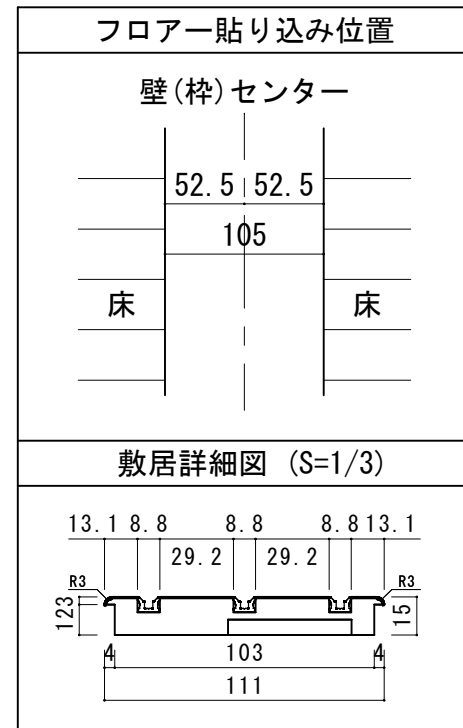

■縦断面図 [床直付けレールタイプ]

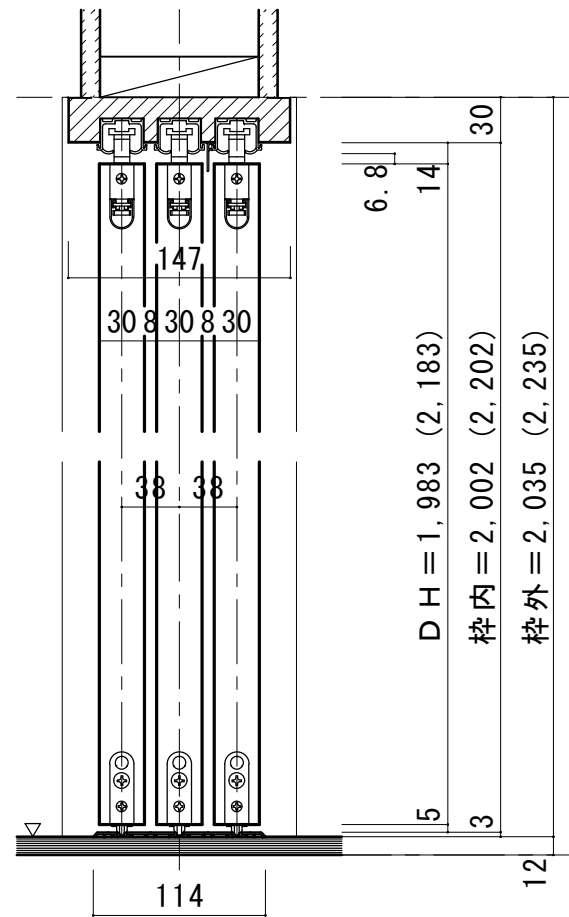

※ () 内寸法はハイドア

