



# クローゼットドア 固定枠 間口9尺

■横断面図

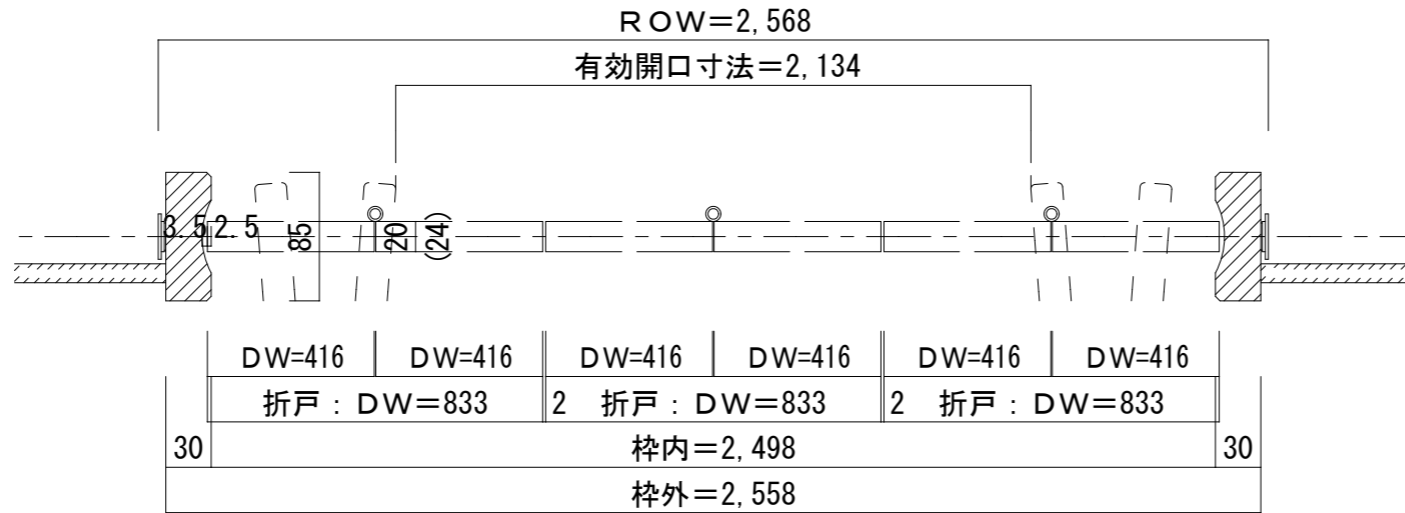


※有効開口寸法にはハンドルの突出は含まない。  
 ※有効開口寸法は扉の厚さや調整によって若干異なります。  
 ※扉厚 ( ) 内はルーバーの場合

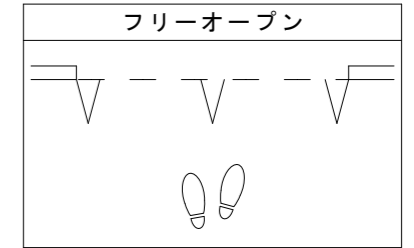

■縦断面図

[3方枠+レール(レール埋込)]

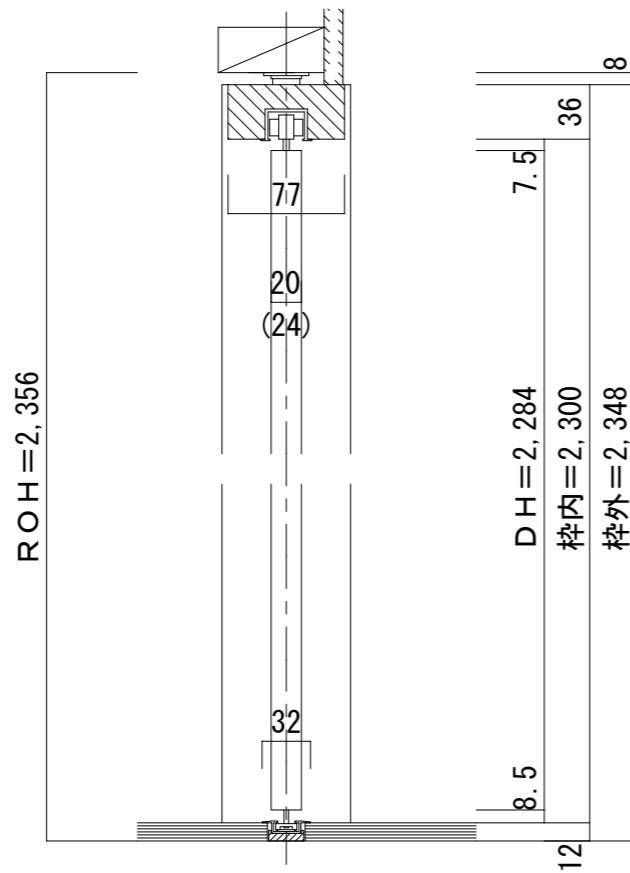

※扉厚 ( ) 内はルーバーの場合

