


クローゼットドア 調整枠 間口12尺


■横断面図

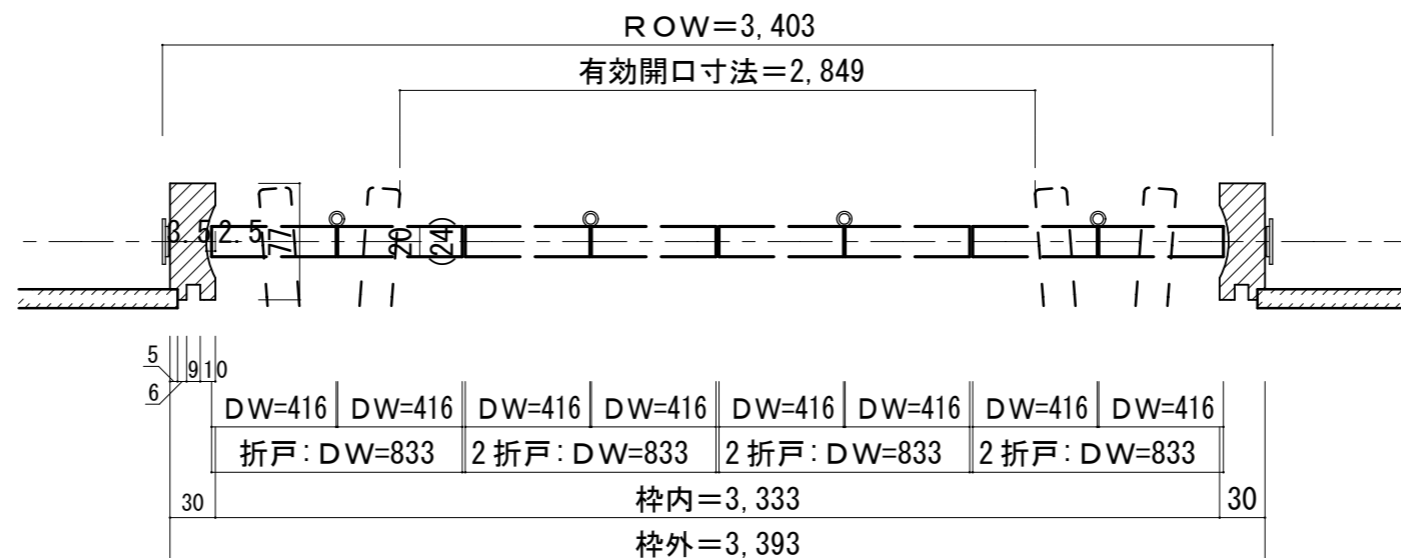

※有効開口寸法にはハンドルの突出は含まない。
※有効開口寸法は扉の厚さや調整によって若干異なります。
※扉厚()内はルーバーの場合

■縦断面図

[3方枠+床直付レール]

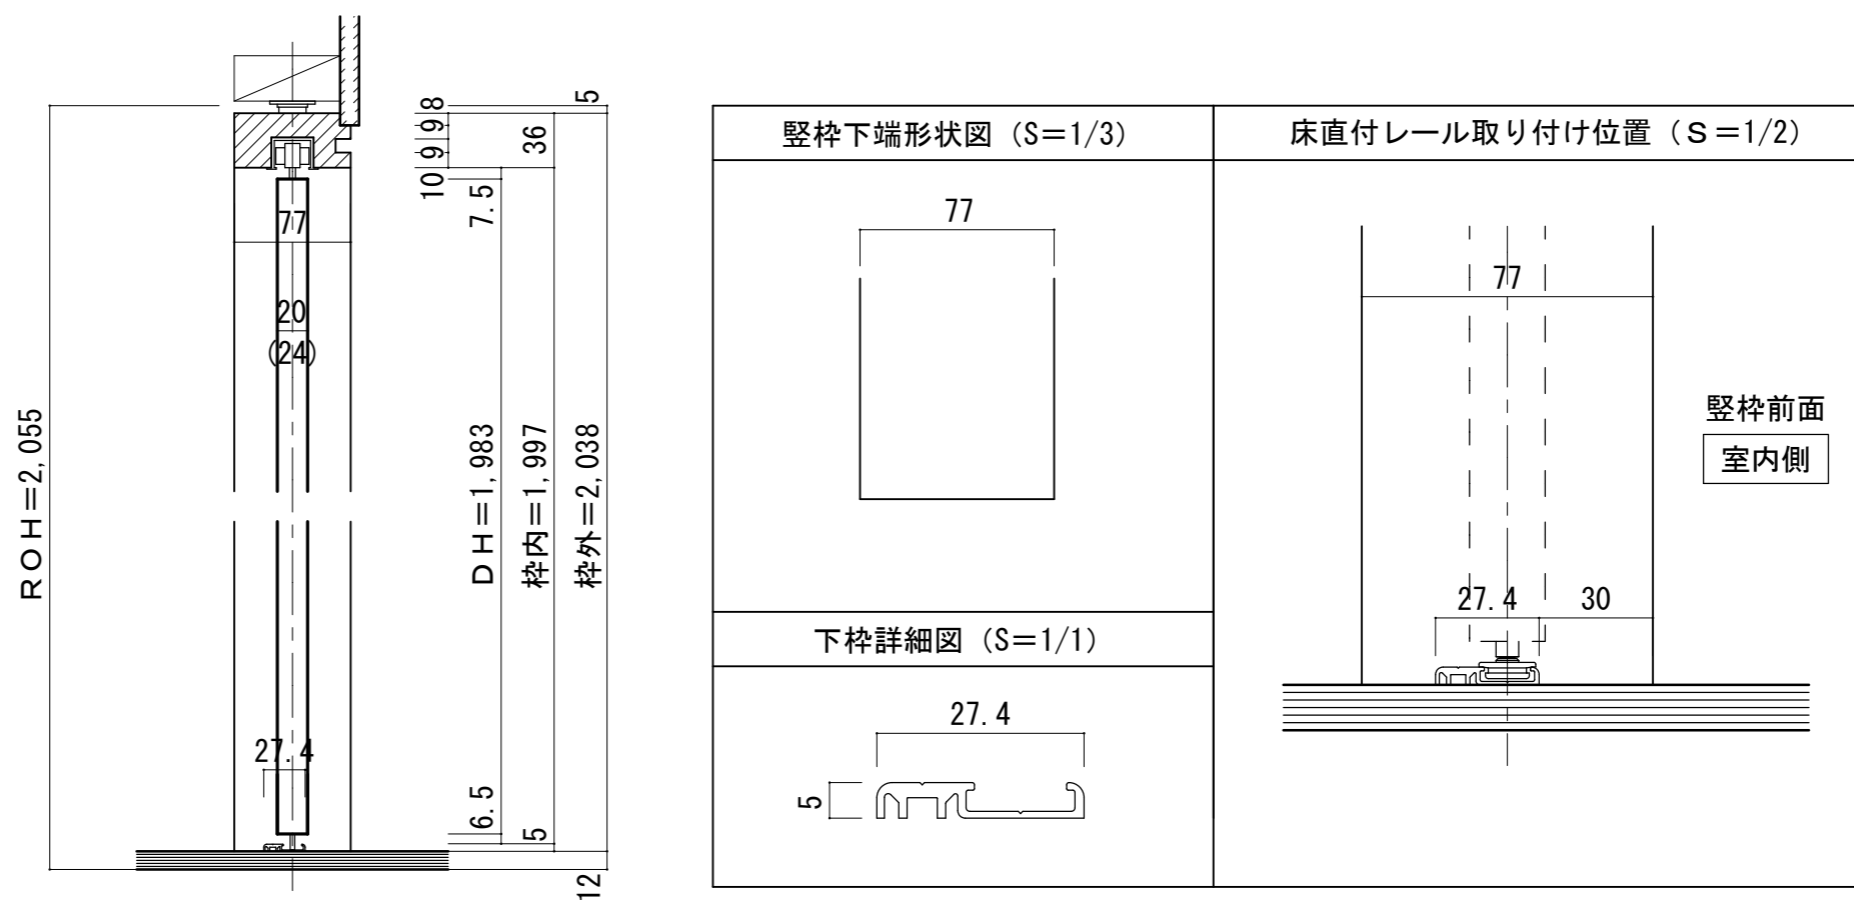

※扉厚()内はルーバーの場合