



クローゼットドア 調整枠 間口6尺


■横断面図

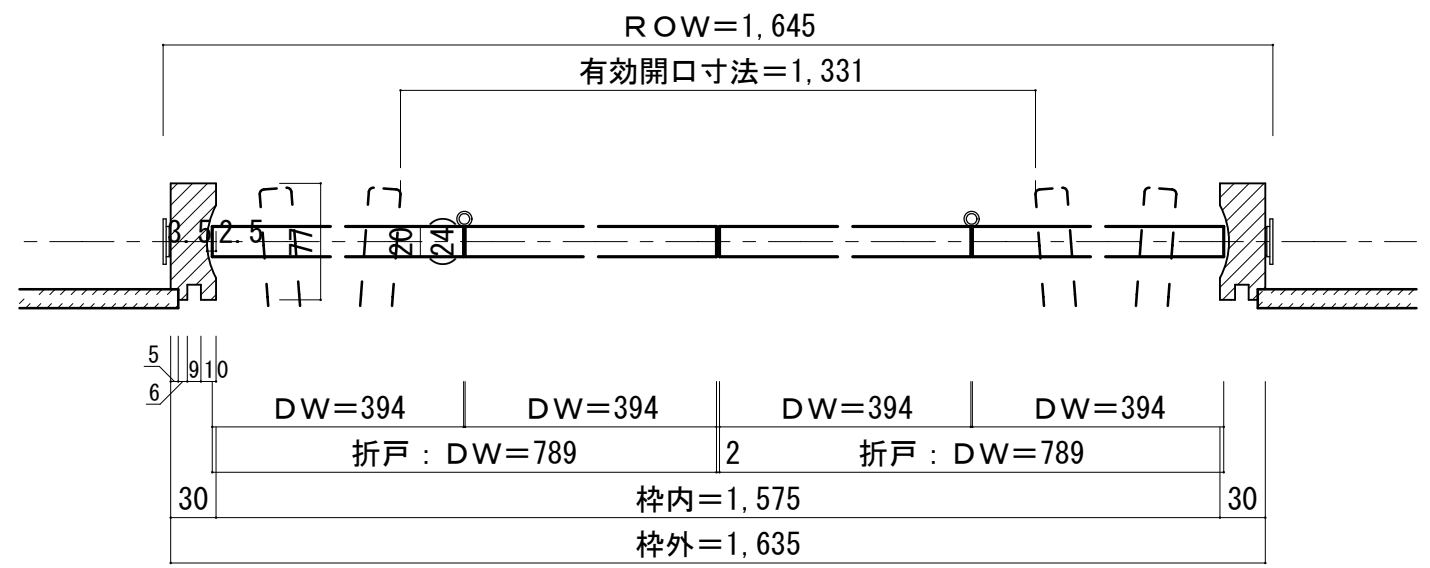

※有効開口寸法にはハンドルの突出は含まない。
※有効開口寸法は扉の厚さや調整によって若干異なります。
※扉厚 () 内はルーバーの場合

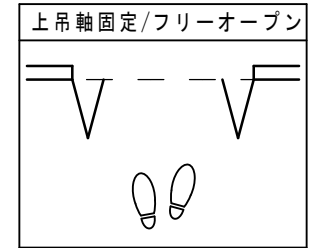

■縦断面図
[3方枠+床直付レール]

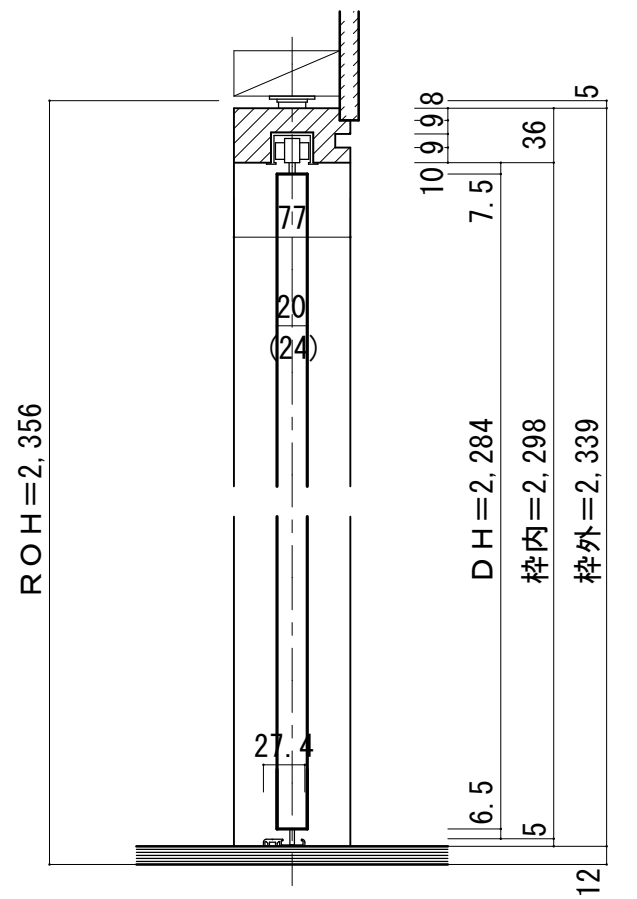

※扉厚 () 内はルーバーの場合

縦枠下端形状図 (S=1/3)	床直付レール取り付け位置 (S=1/2)
<p>77</p>	<p>77 27.4 30</p> <p>縦枠前面 室内側</p>
下枠詳細図 (S=1/1)	
<p>27.4 5</p>	