



シングルドア 固定枠113巾 下枠N型

■ 吊り手方向

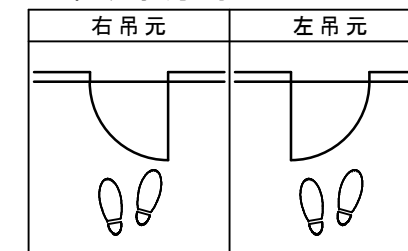


■ 横断面図

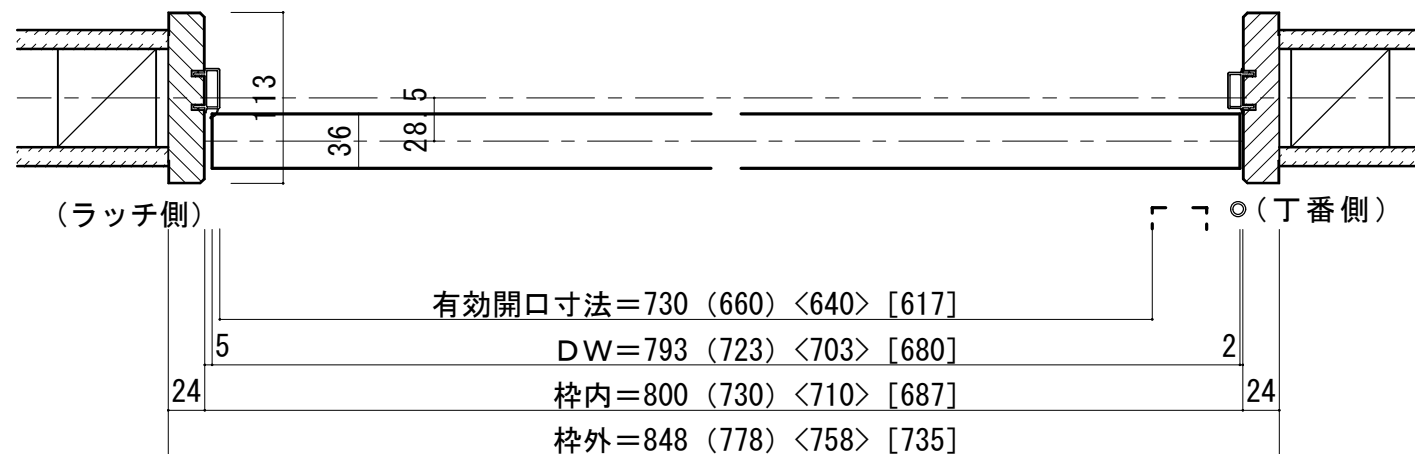

※図示：右吊り元

■ 縦断面図

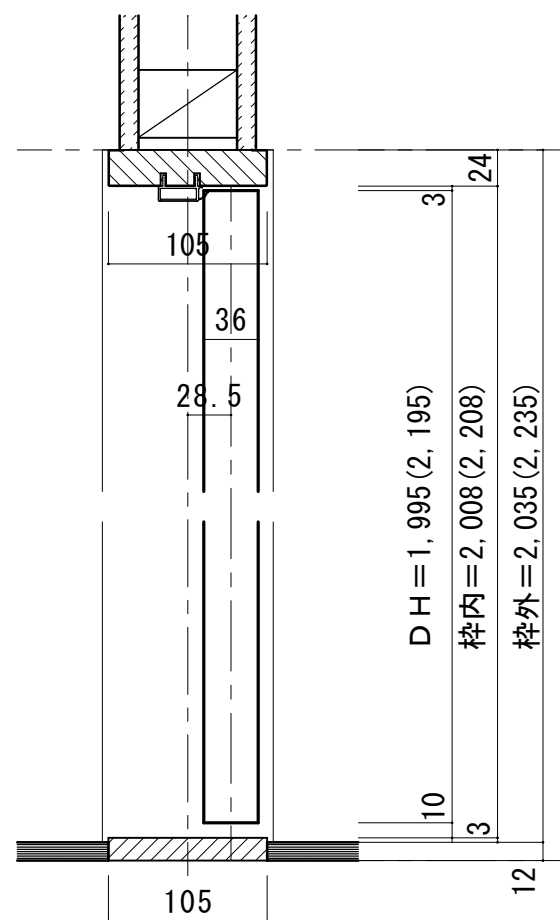

※()内寸法はハイドア

縦枠下端形状図	フローア貼り込み位置
<p>113</p> <p>105</p> <p>12</p> <p>4 105 4</p> <p>下端ハサ 現場調達</p>	<p>壁(枠)センター</p> <p>(ドア側)</p> <p>105</p> <p>52.5 52.5</p> <p>床 床</p>
	<p>下枠詳細図</p> <p>105</p> <p>15</p>