




シングルドア 固定枠113巾 3方枠

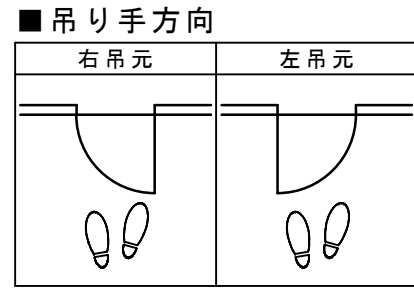

■ 横断面図

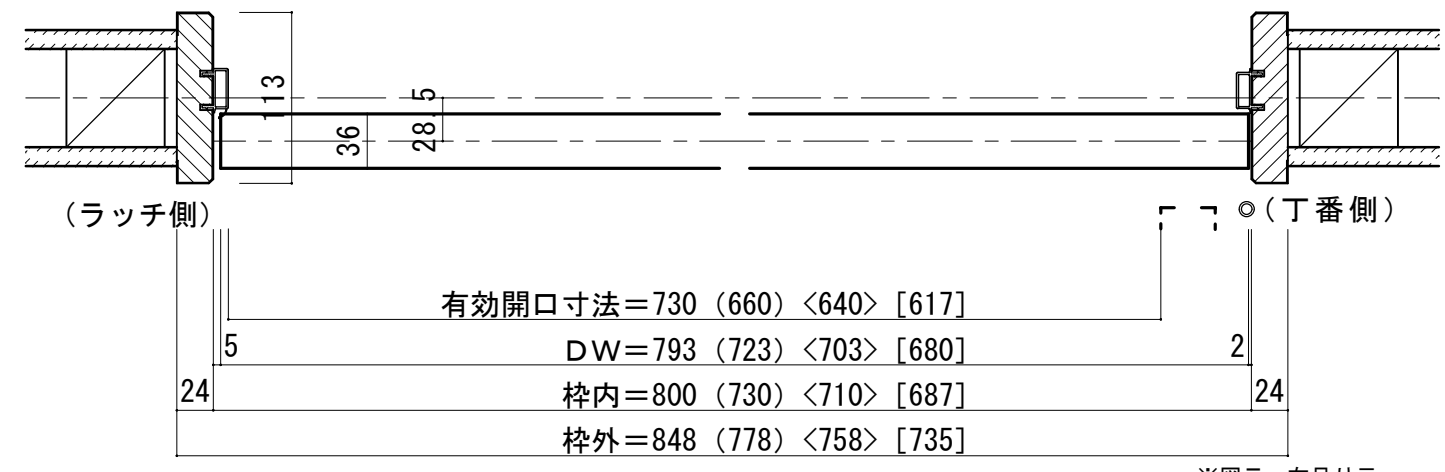

■ 縦断面図

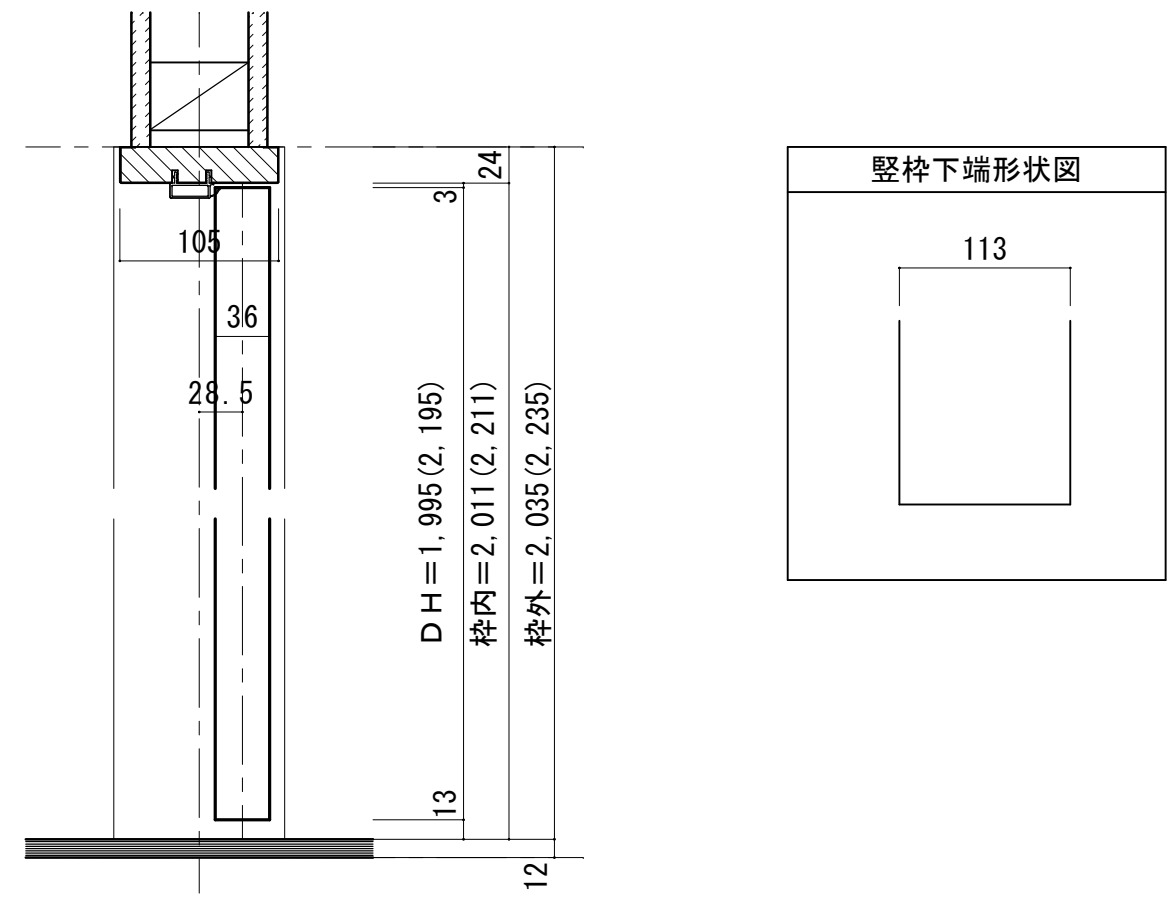

※ ( ) 内寸法はハイドア