



シングルドア 固定枠155巾 下枠Q型

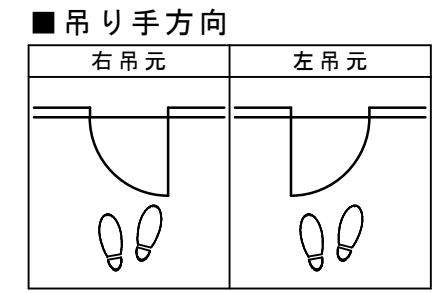


■ 横断面図

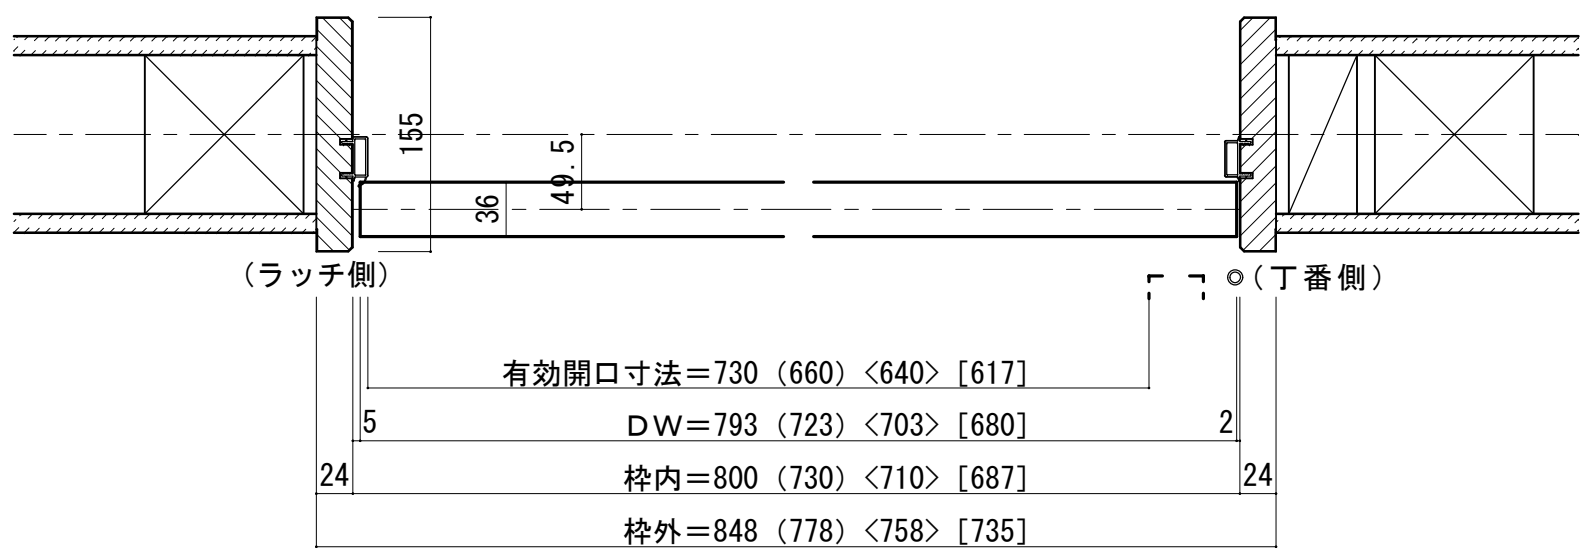

※図示：右吊り元

■ 縦断面図

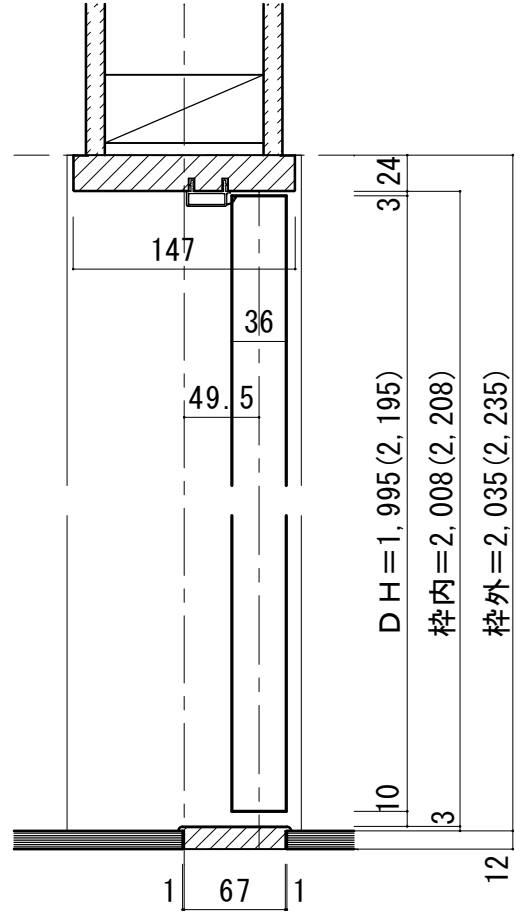

※ () 内寸法はハイドア

縦枠下端形状図	フローア貼り込み位置
<p>155 12 67 77.5 10.5</p> <p>下端スペーサー 現場調達</p>	<p>壁(枠)センター (ドア側)</p> <p>1 68 69</p> <p>床 床</p>
	<p>下枠詳細図 (S=1/2)</p> <p>75 R3 R3 123 15 4 67 4</p>