



シングルドア 固定枠155巾 幅広下枠

■ 吊り手方向

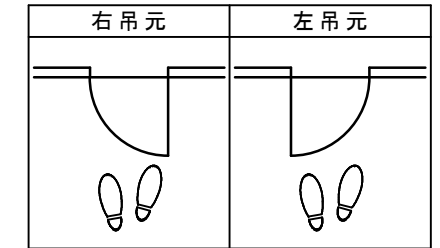


■ 横断面図

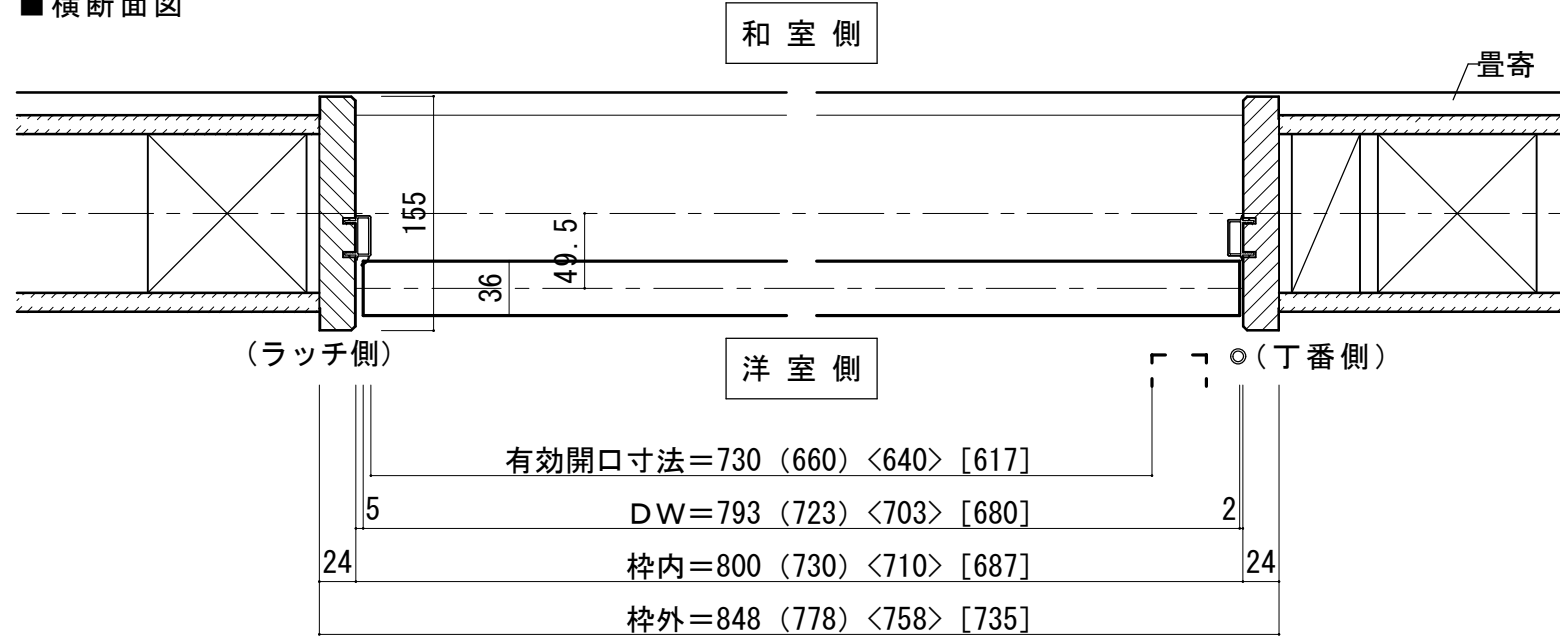

※図示：右吊り元

■ 縦断面図

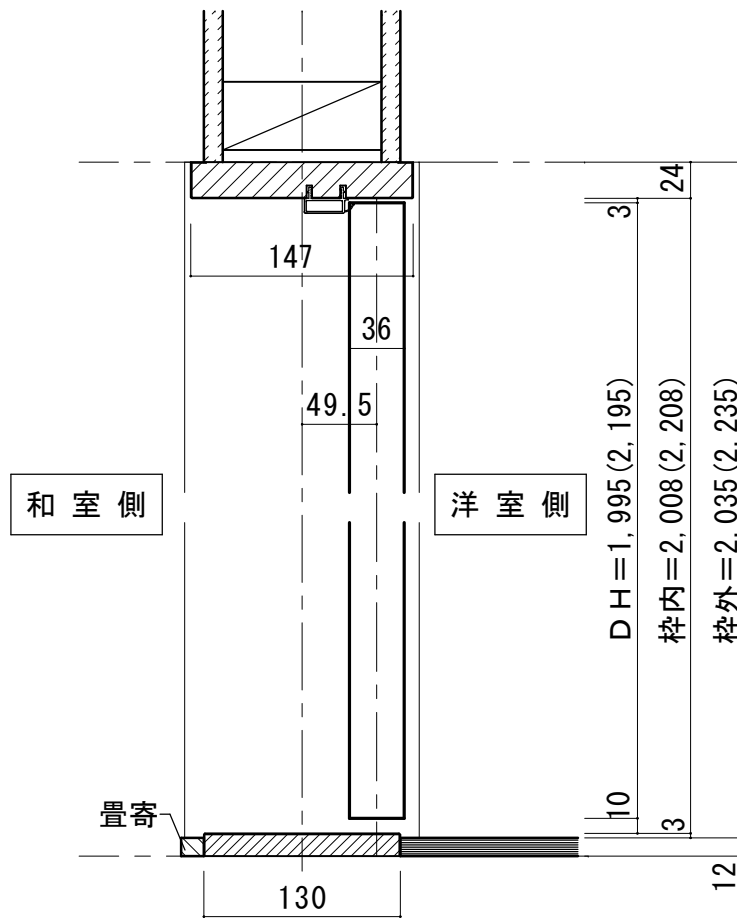

※ () 内寸法はハイドア

