



シングルドア 固定枠155巾 樹脂下枠

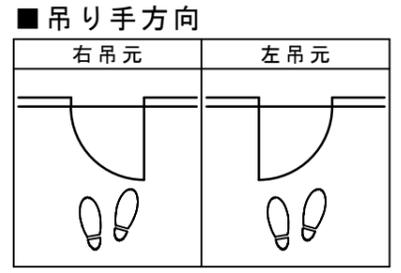


■ 横断面図

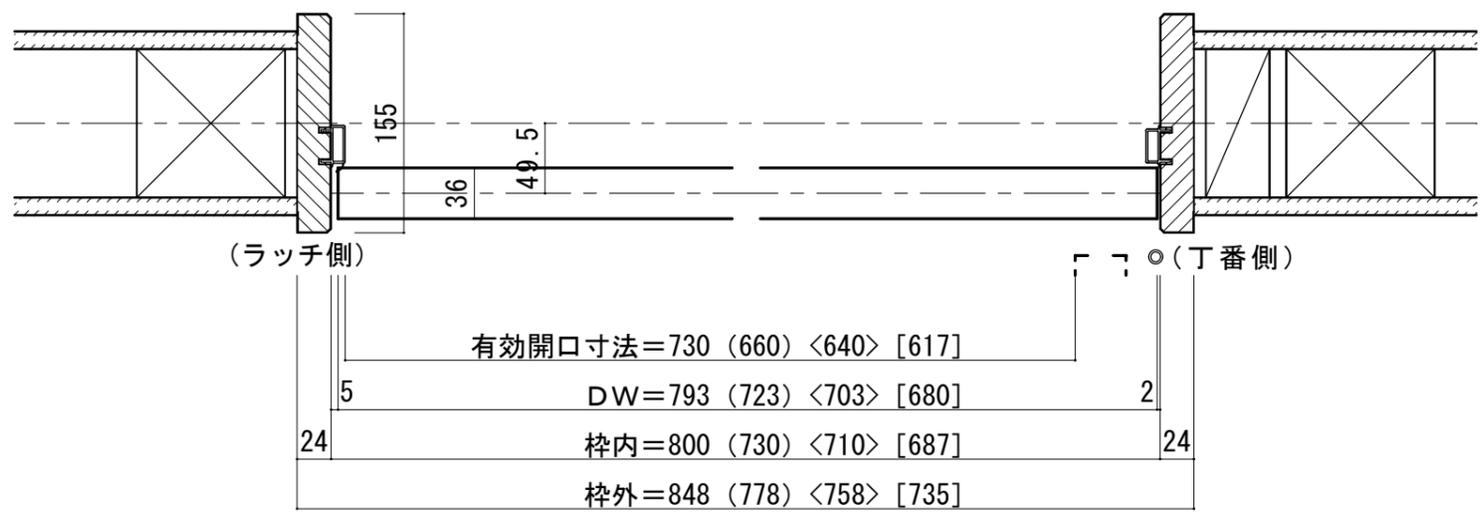


※図示：右吊り元

■ 縦断面図 [両ツハタイプ]

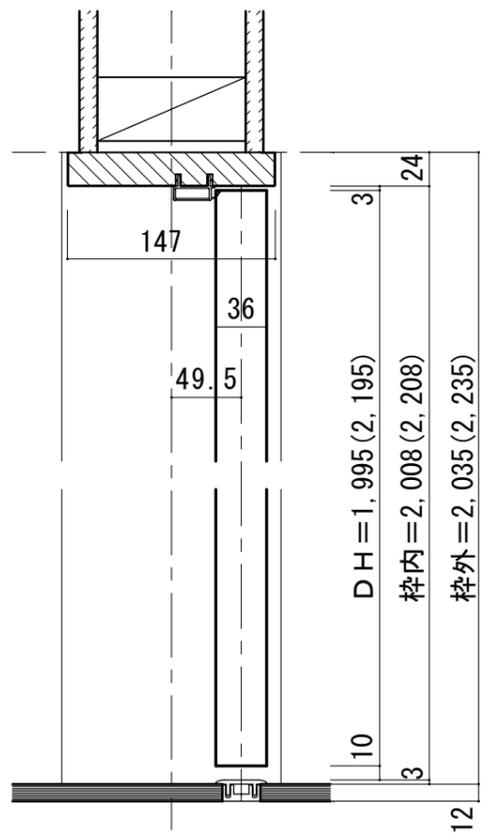

※ () 内寸法はハイドア

■ 縦断面図 [片ツハタイプ]

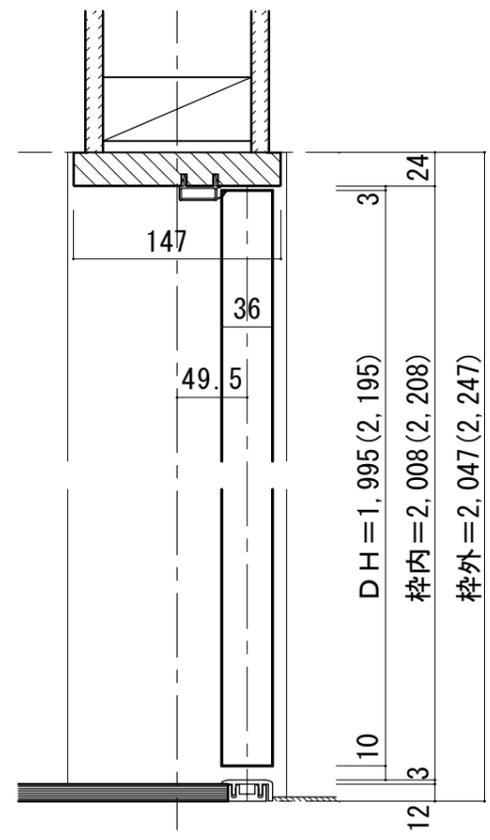

※ () 内寸法はハイドア

