



シングルドア 固定枠170巾 下枠Q型

■横断面図

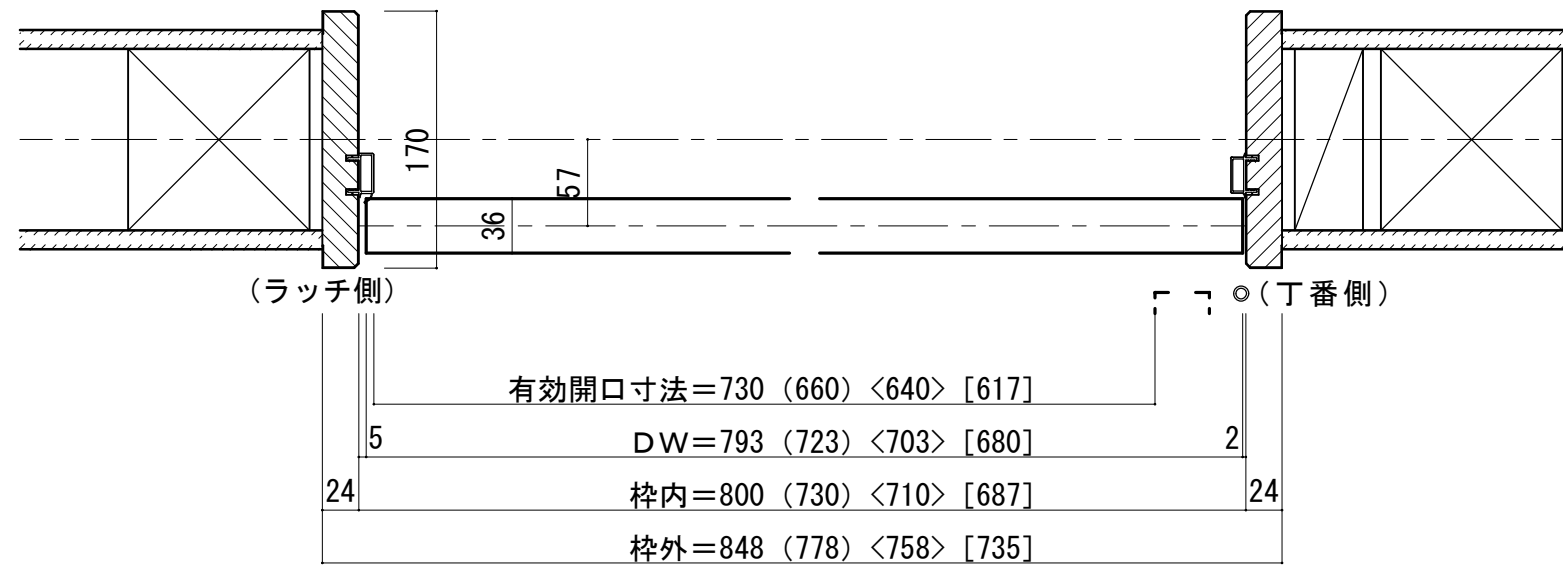


※図示：右吊り元

■吊り手方向

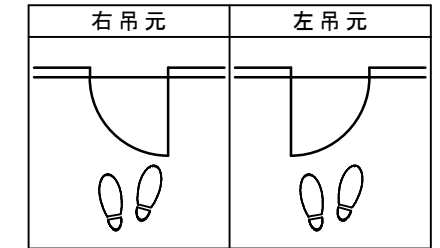

■縦断面図

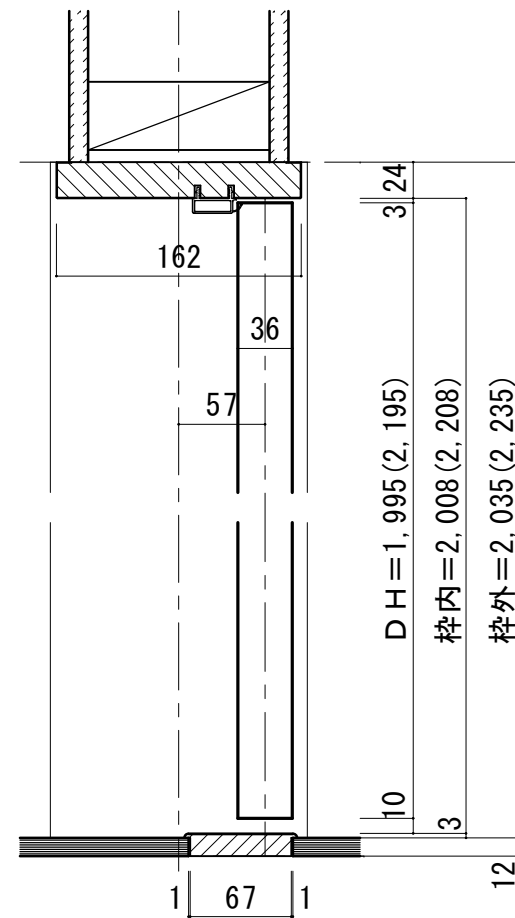

※( )内寸法はハイドア

縦枠下端形状図	フローア貼り込み位置
<p>170 12 92.5 10.5 67 下端スペーサー 現場調達</p>	<p>壁(枠)センター (ドア側)</p> <p>6.5 69 床 床</p>
<p>下枠詳細図 (S=1/2)</p> <p>75 R3 R3 123 15 4 67 4</p>	