



シングルドア 固定枠170巾 樹脂下枠

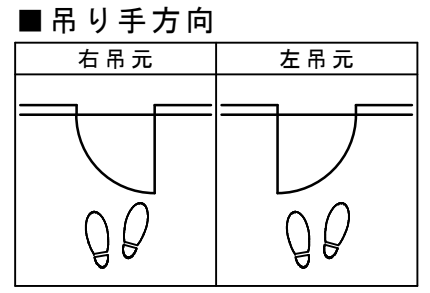


■ 横断面図


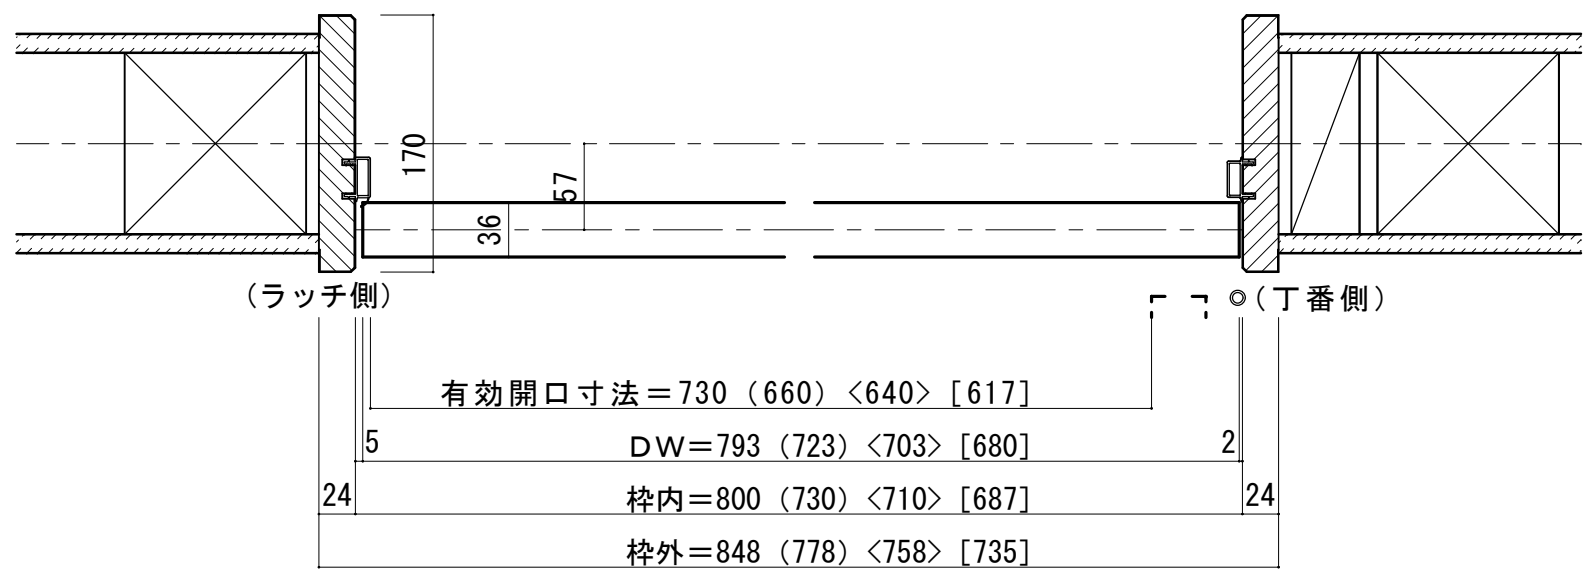


※図示：右吊り元


■ 縦断面図 [両ツパタイプ]

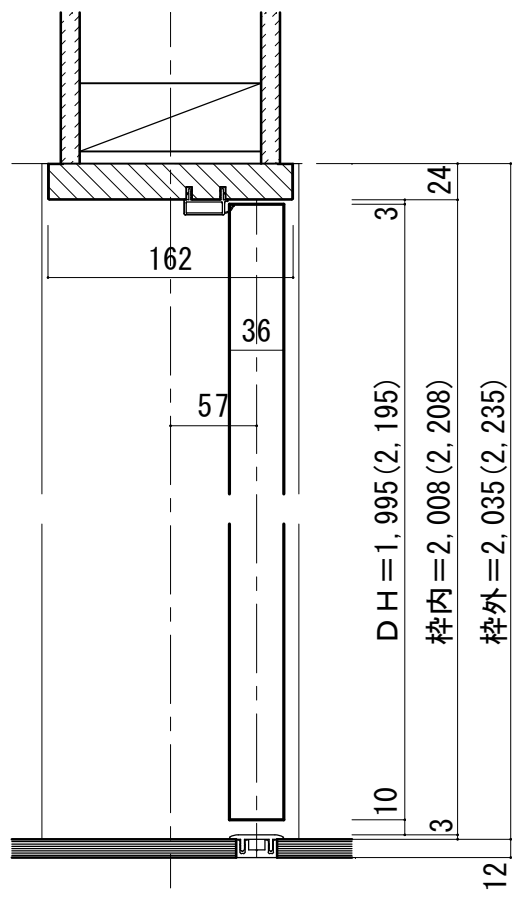



※ () 内寸法はハイドア

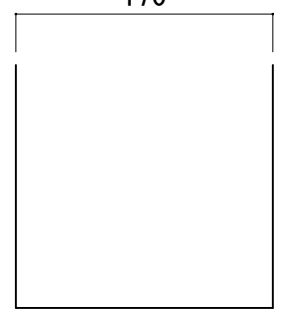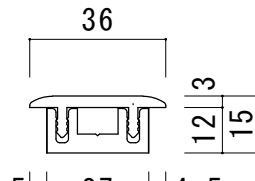縦枠下端形状図	フローア貼り込み位置
170	壁センター
	43.5 (ドア側)
	27
	床
	床
	敷居詳細図 S=1/2
	
36	
12 3	
4.5 27 4.5	

■ 縦断面図 [片ツパタイプ]

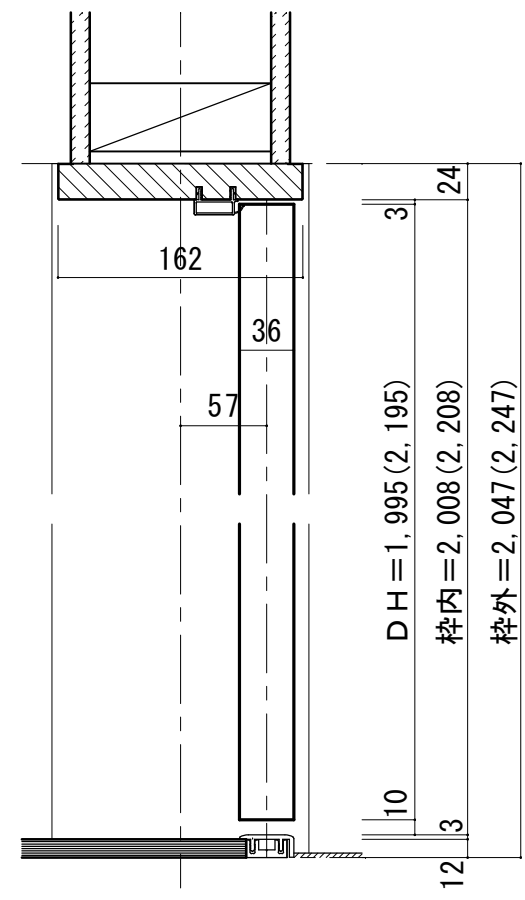

※ () 内寸法はハイドア

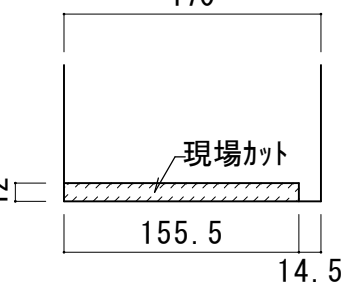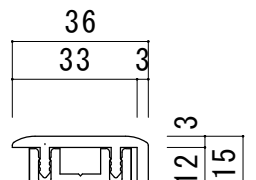縦枠下端加工図	フローア貼り込み位置
170	壁センター
	43.5 (ドア側)
12	27
現場カット	床
155.5	床
14.5	敷居詳細図 S=1/2
※要カスタムオーダー	
	
36	
33 3	
4.5 27 4.5	