



シングルドア 固定枠170巾 3方枠

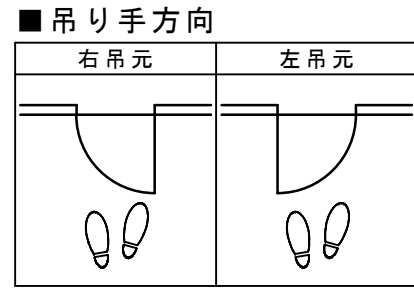


■ 横断面図

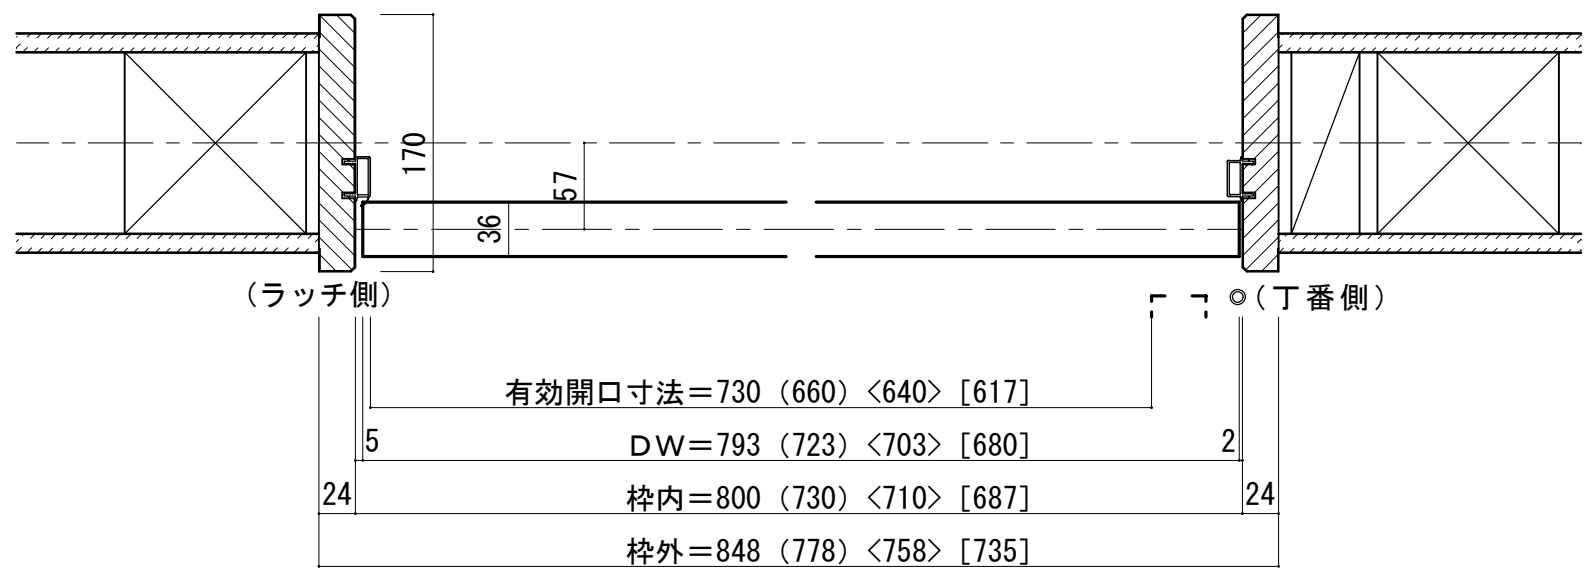

※図示：右吊り元

■ 縦断面図

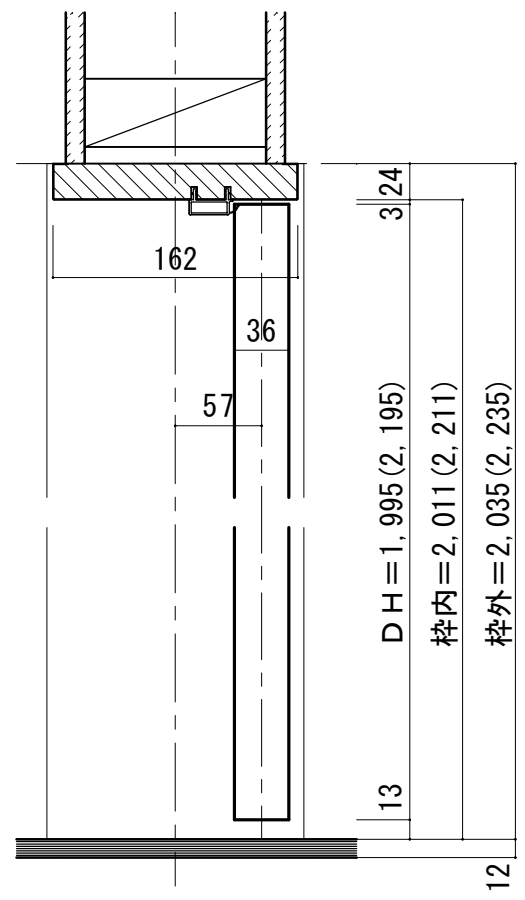

※ ( ) 内寸法はハイドア

