





シングルドア 固定枠90巾 下枠N型

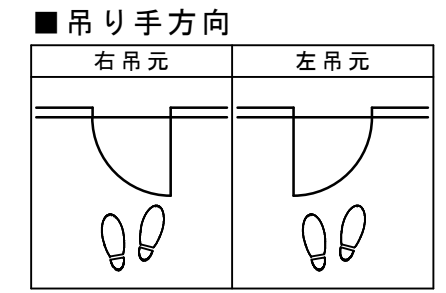

■ 横断面図

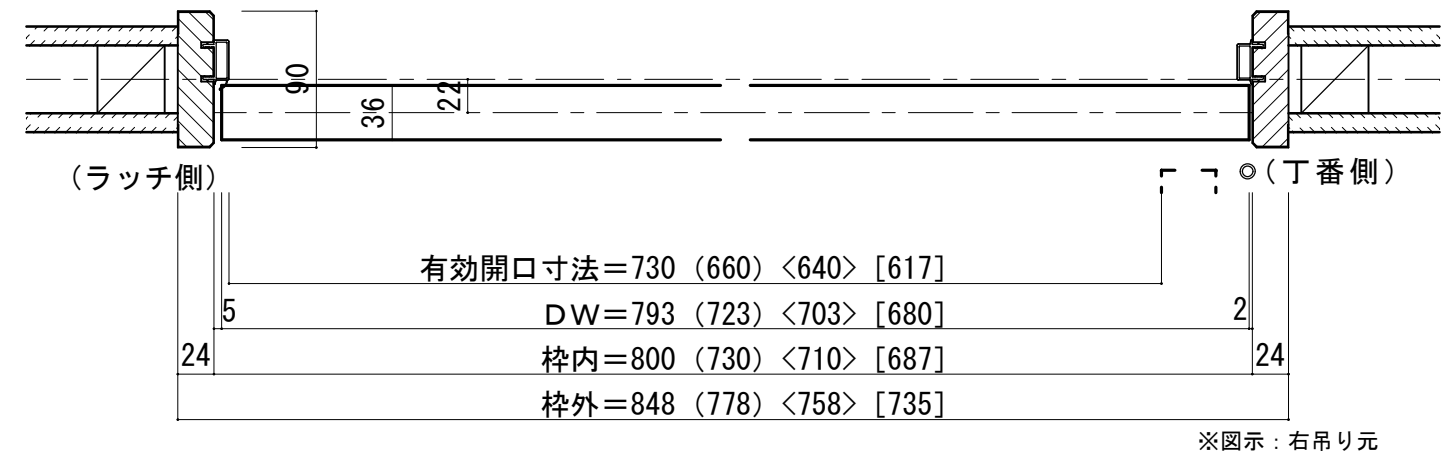

■ 縦断面図

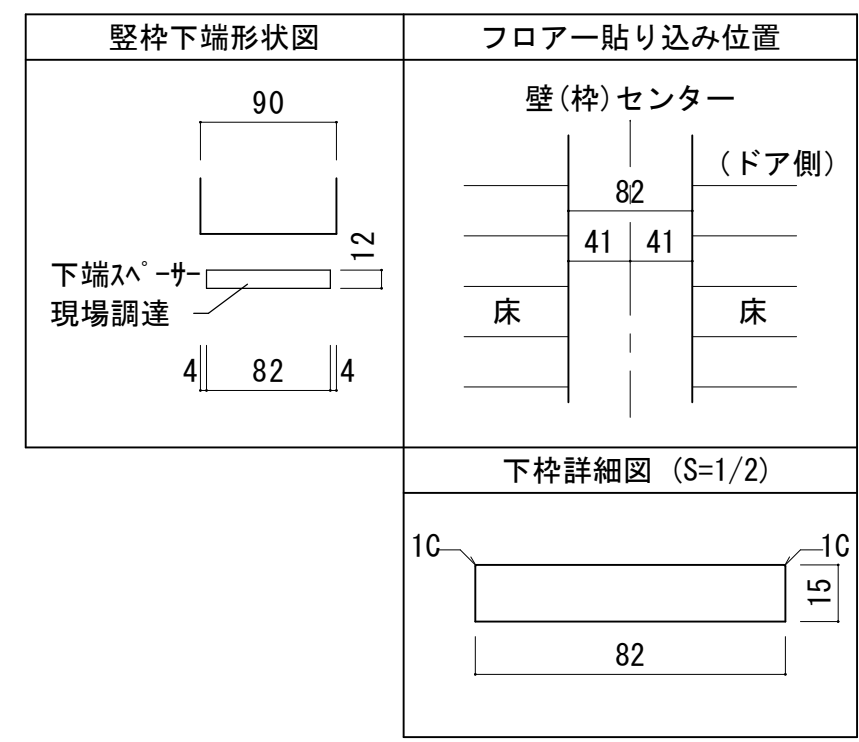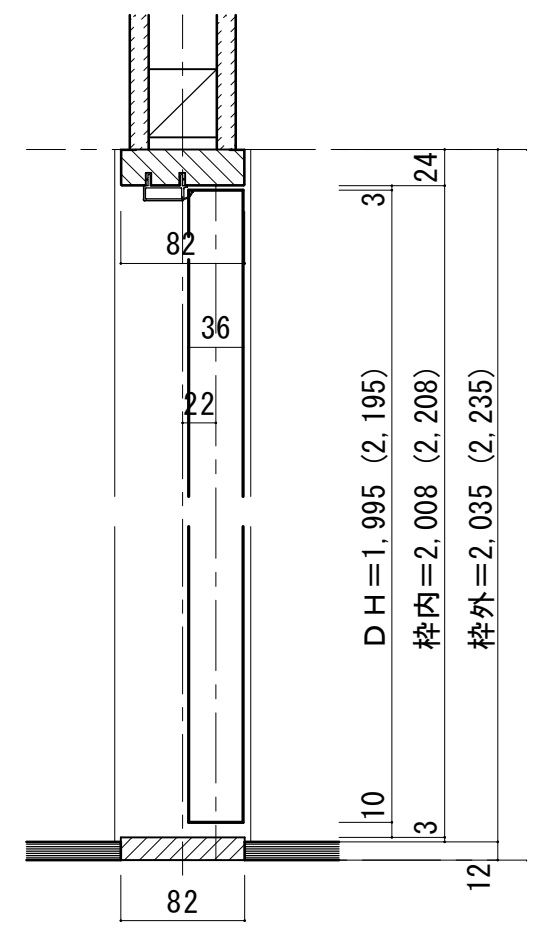

※ () 内寸法はハイドア