



シングルドア 固定枠90巾 床直付けレール

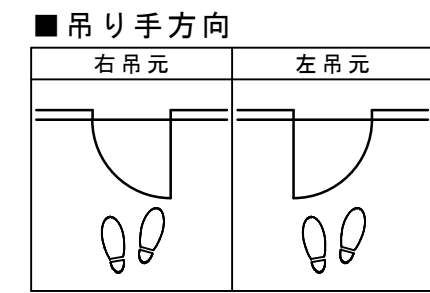


■ 横断面図

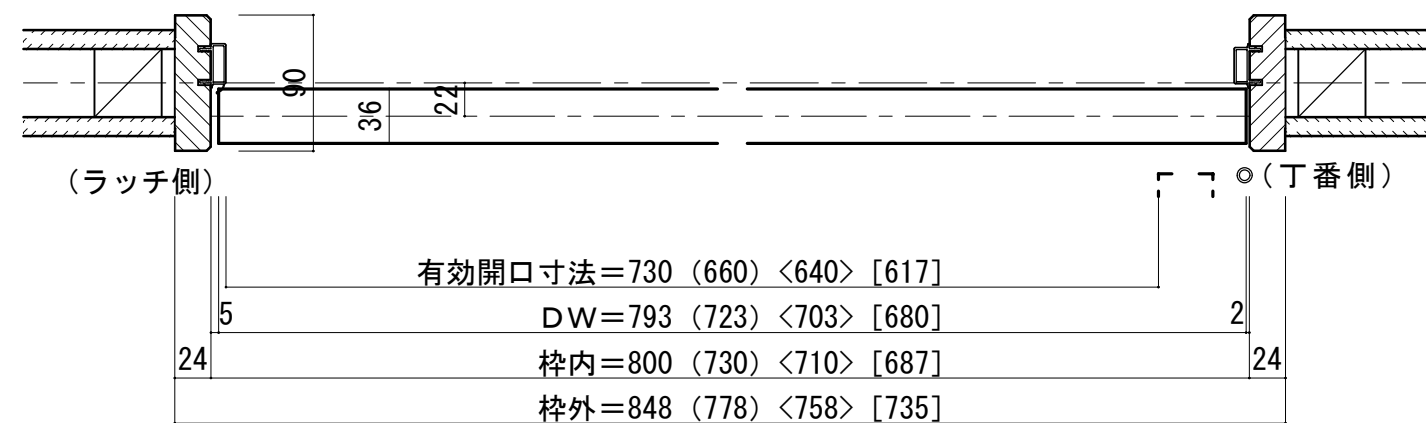

※図示：右吊り元

■ 縦断面図

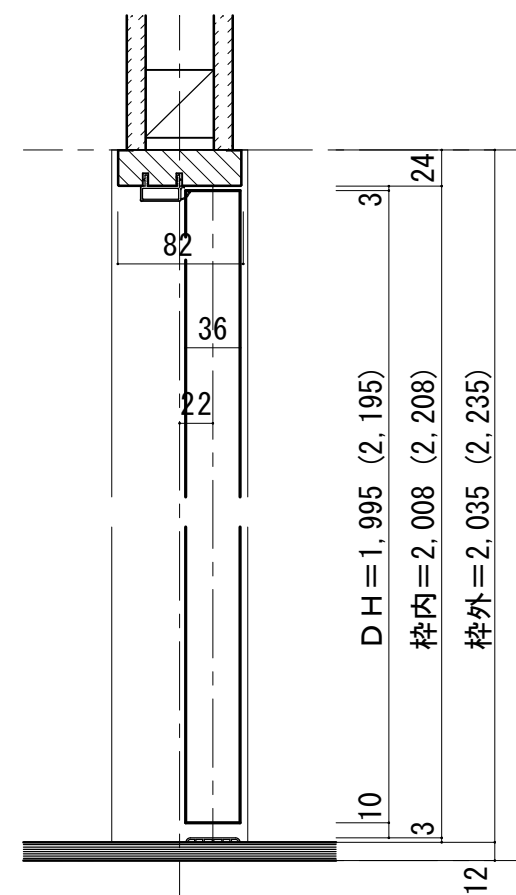

※()内寸法はハイドア

縦枠下端形状図	床直付けレール取付位置目安
	<p>壁(枠)センター (ドア側)</p> <p>床 床</p>
	<p>下枠詳細図 (S=1/1)</p>