



【PB : 12.5mm】  
 縦枠裏側に壁を作って  
 納める場合

■横断面図

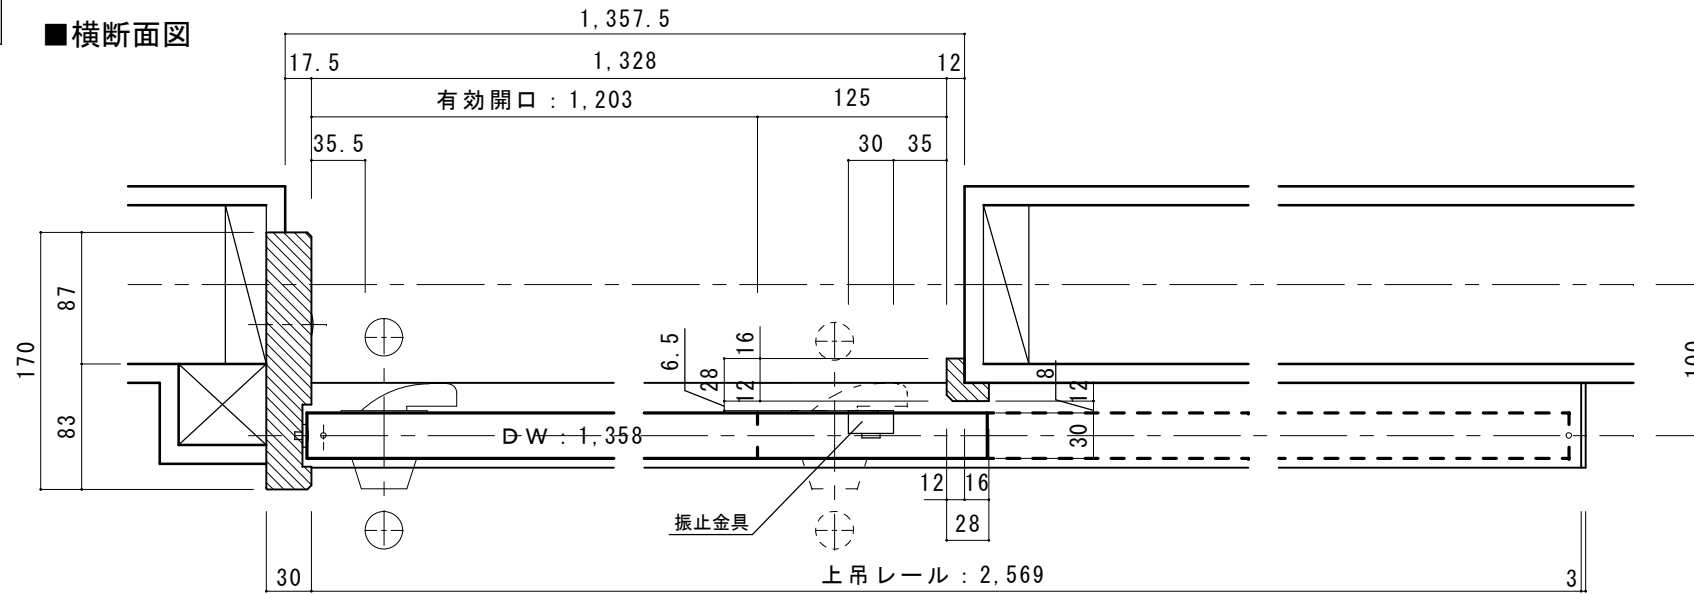


■縦断面図

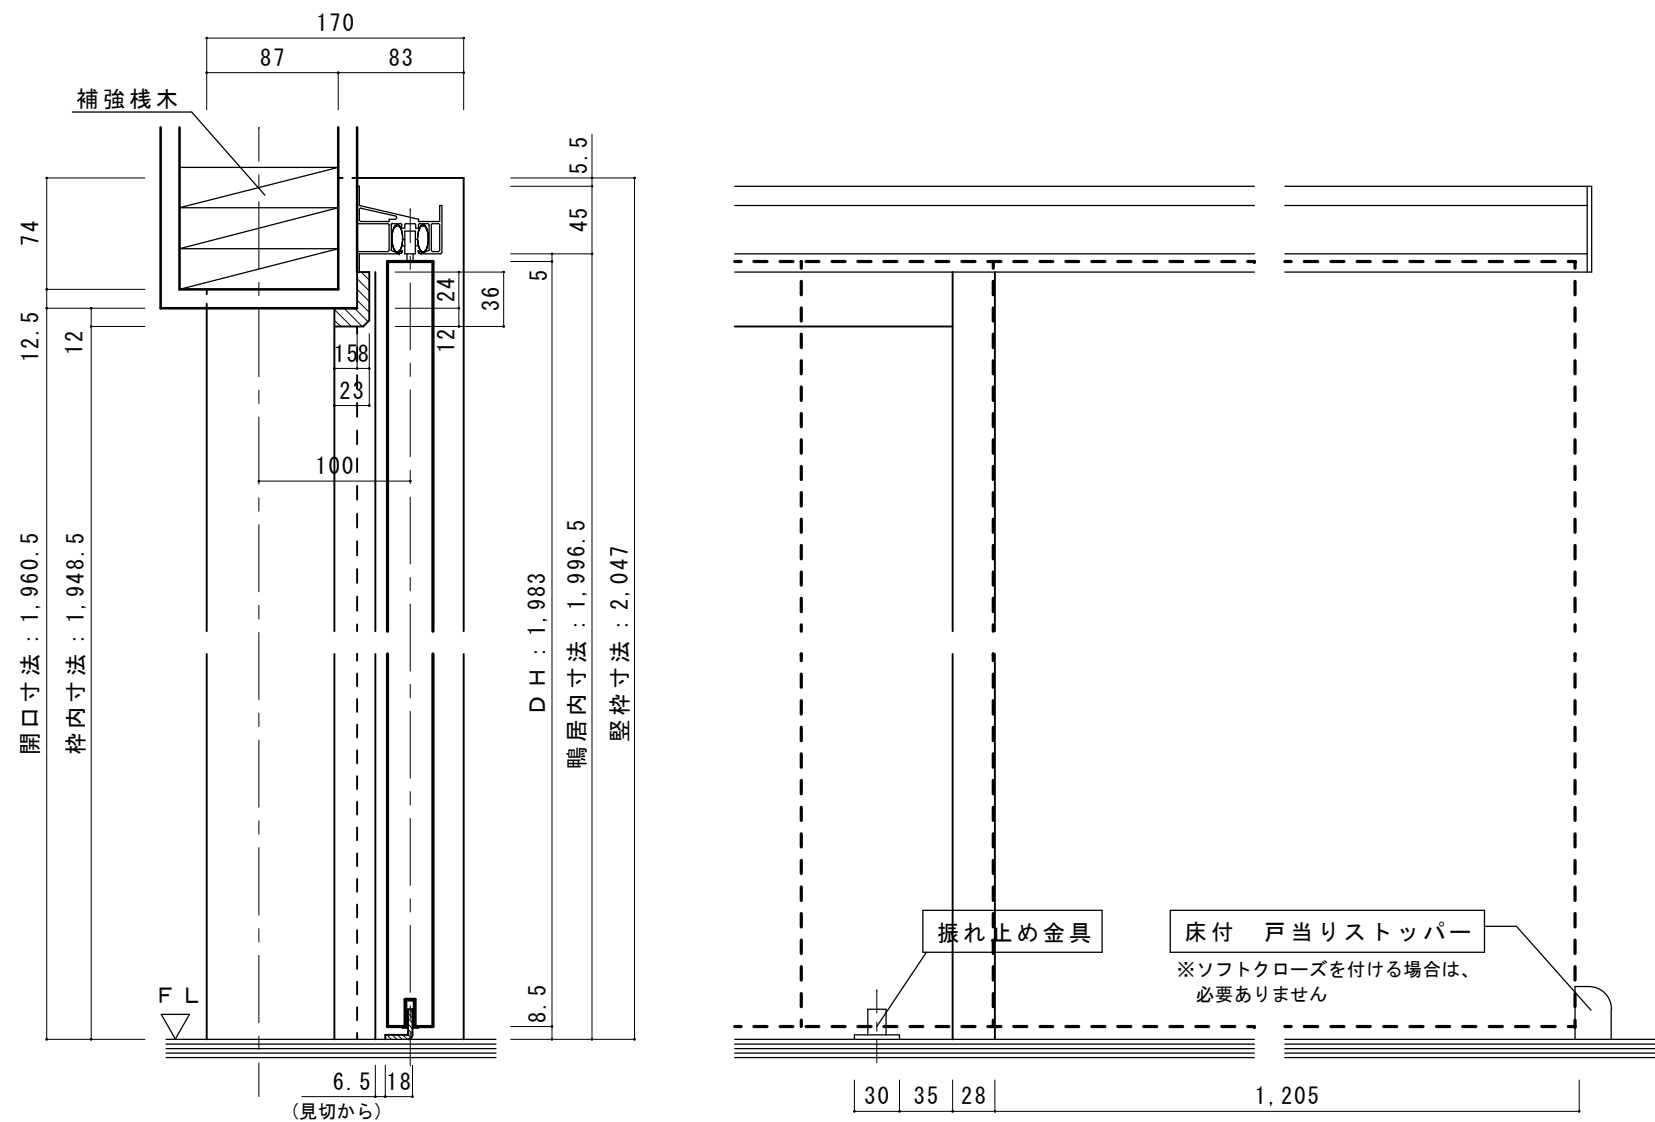

※縦枠はH2,047あります。下記の  
 寸法を参考に加工をお願いいたします。

枠現場加工

12.5mmPBの  
 場合のカキコミ  
 寸法です。

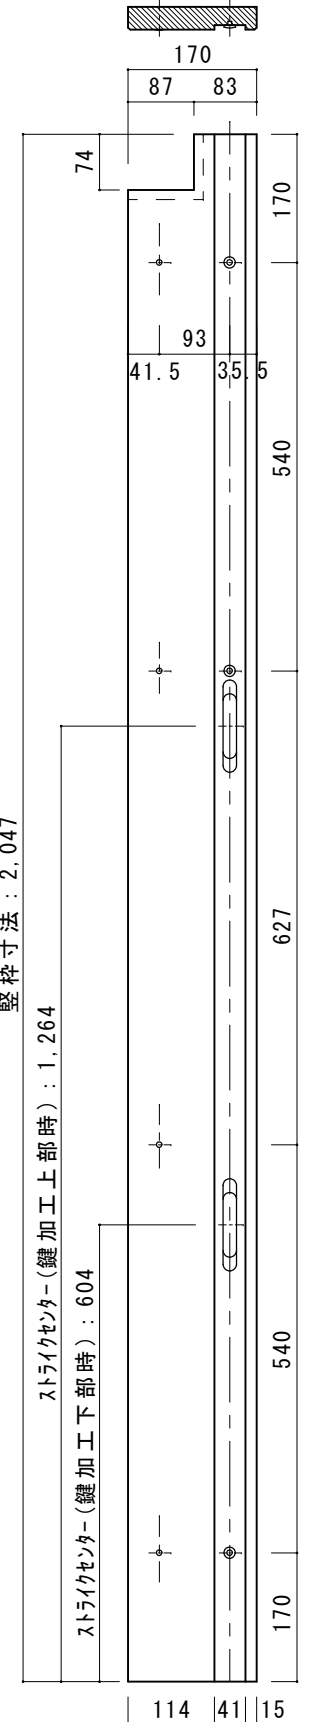

S=1/10