



【PB : 12.5mm】  
 縦枠裏側に枠材を  
 取り付ける場合

■横断面図

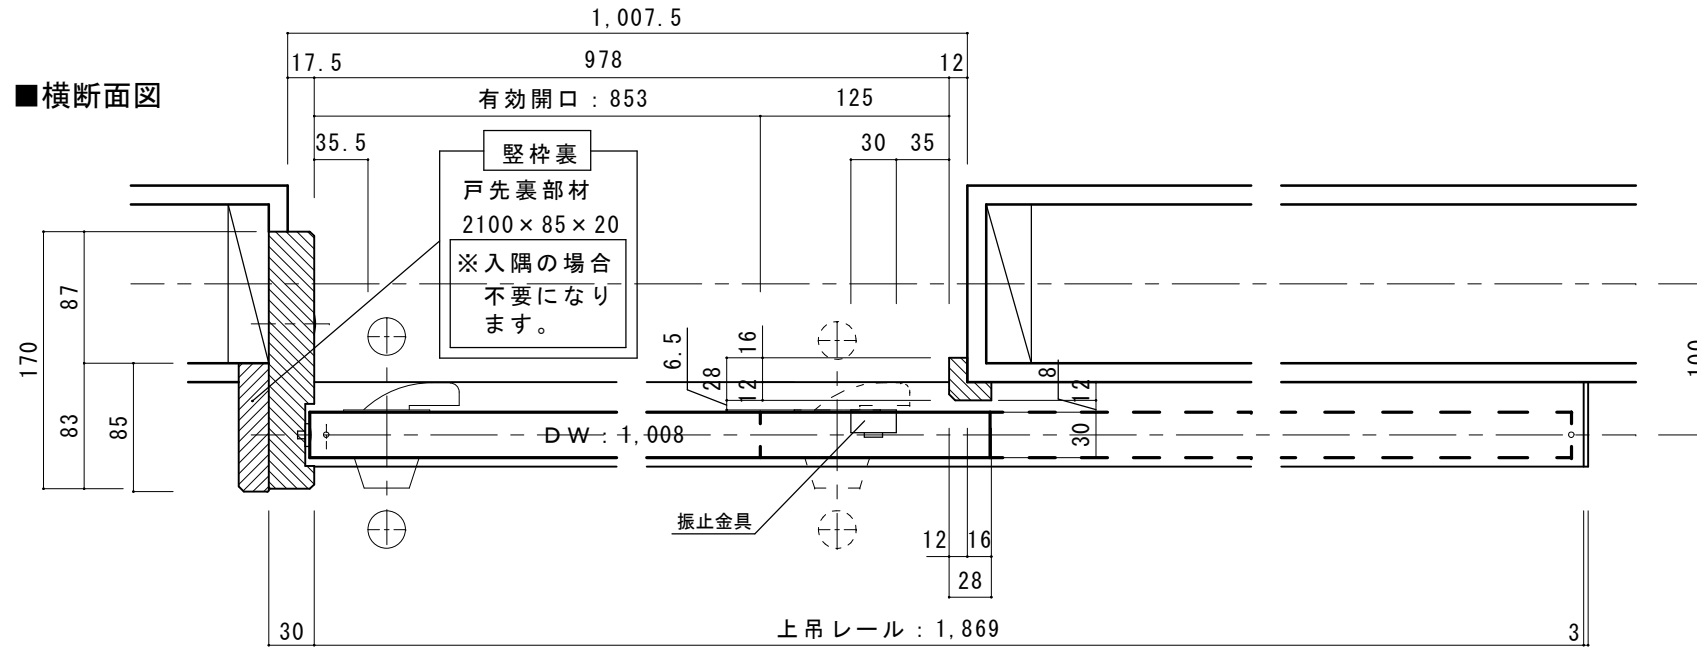


■縦断面図

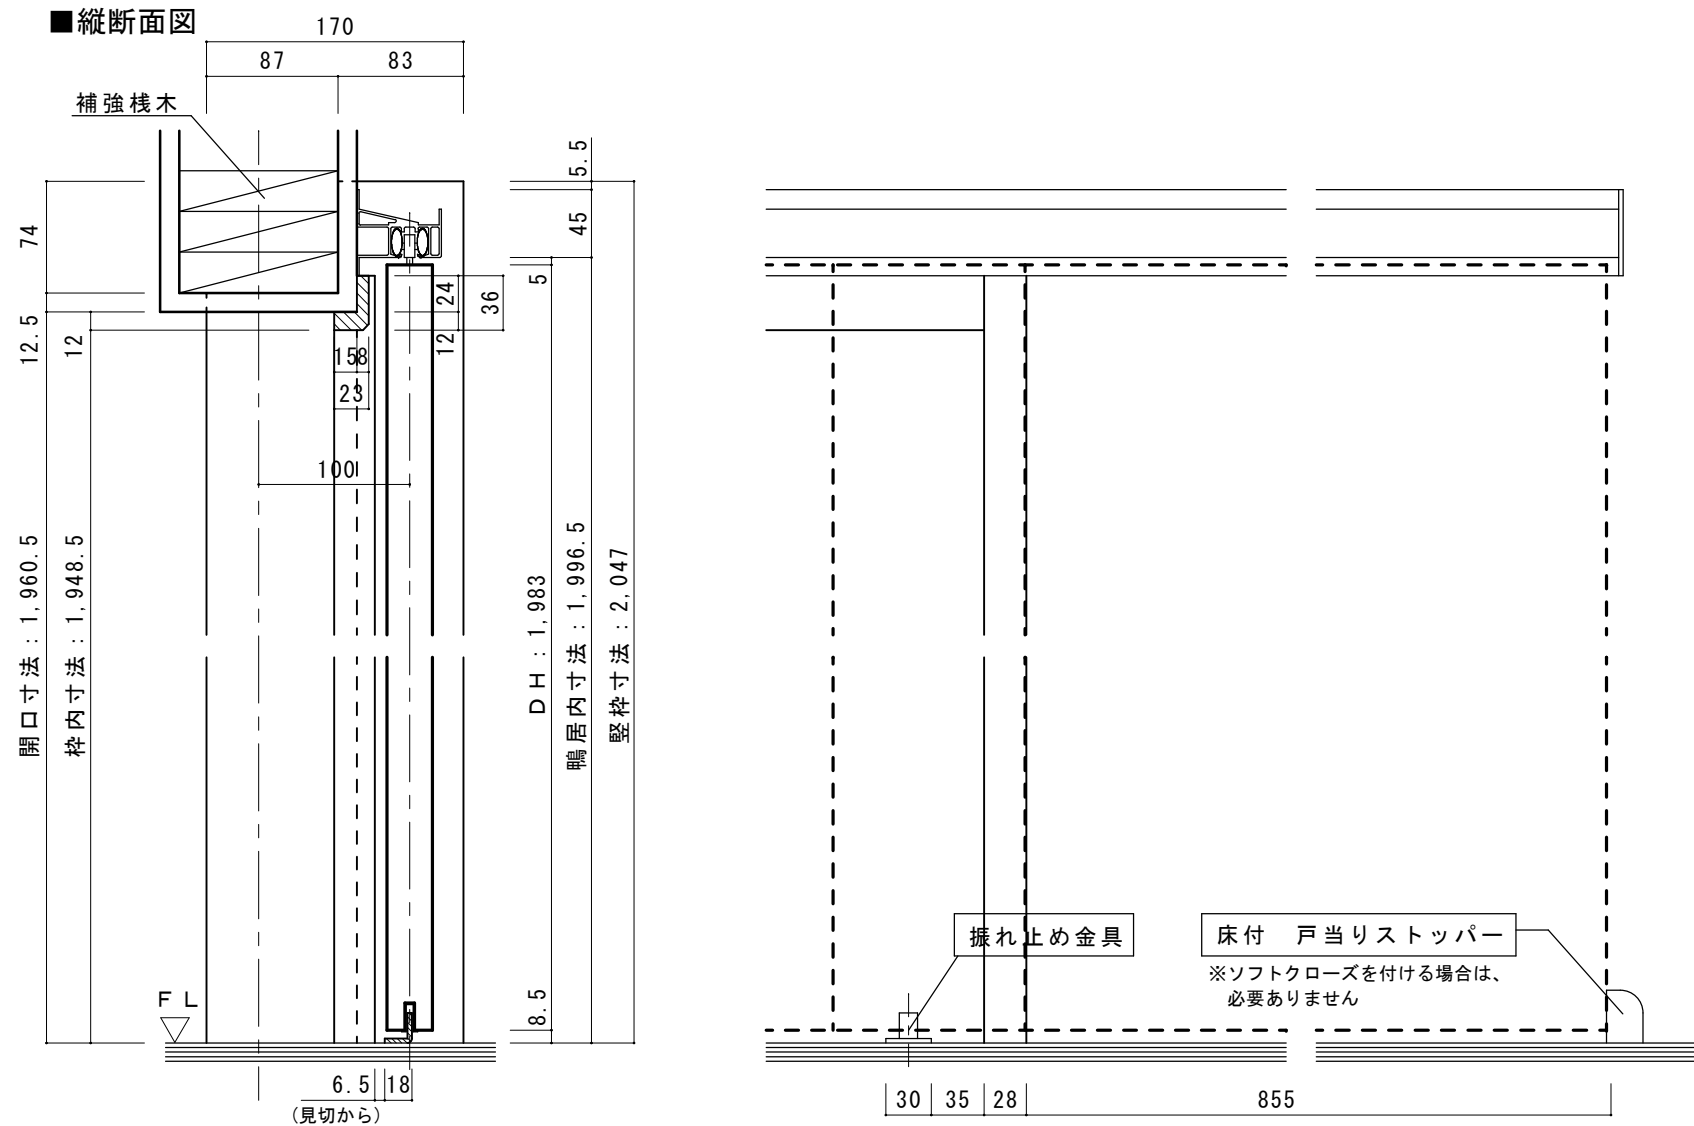

※縦枠はH2,047あります。下記の寸法を参考に加工をお願いいたします。

枠現場加工

12.5mm PBの  
 場合のカキコミ  
 寸法です。

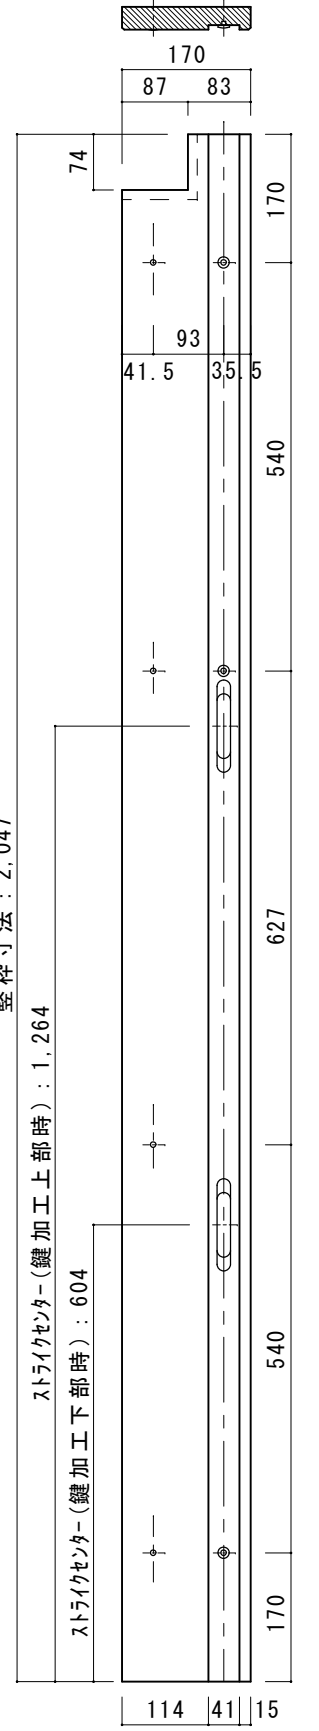

縦枠寸法 : 2,047

ストライクセンター(鍵加工上部時) : 1,264

ストライクセンター(鍵加工下部時) : 604

S=1/10