



親子ドア 固定枠155巾 樹脂下枠

■ 吊り手方向

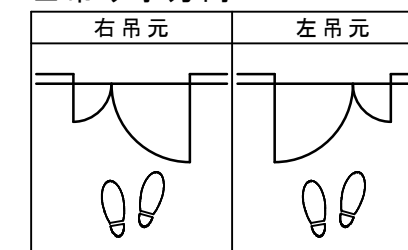


■ 横断面図

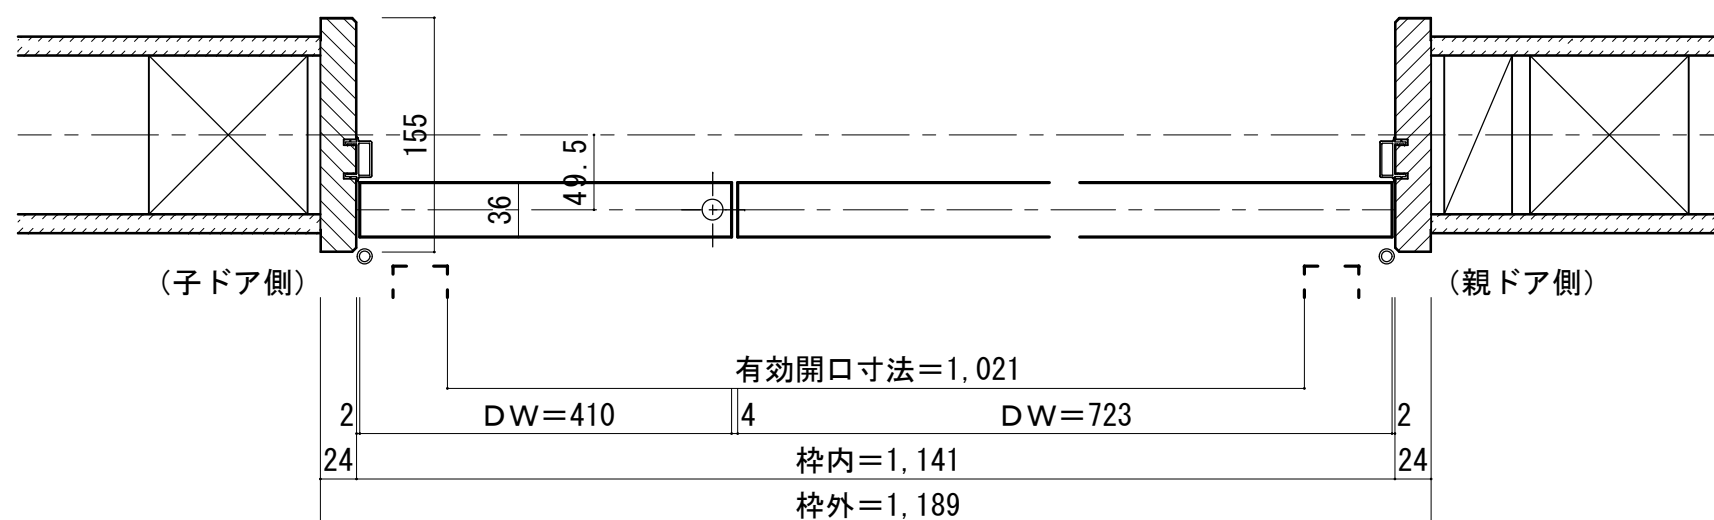


※図示：右吊り元

■ 縦断面図 [両ツハタイプ]

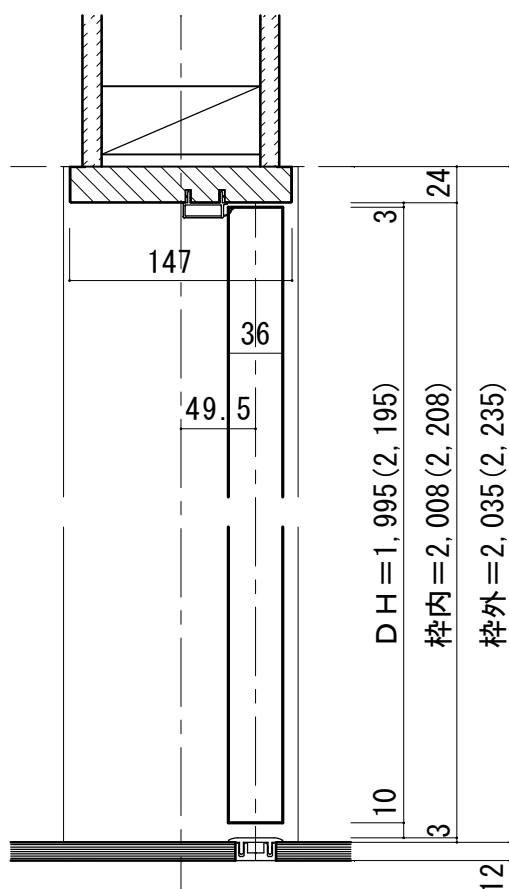

※ () 内寸法はハイドア

■ 縦断面図 [片ツハタイプ]

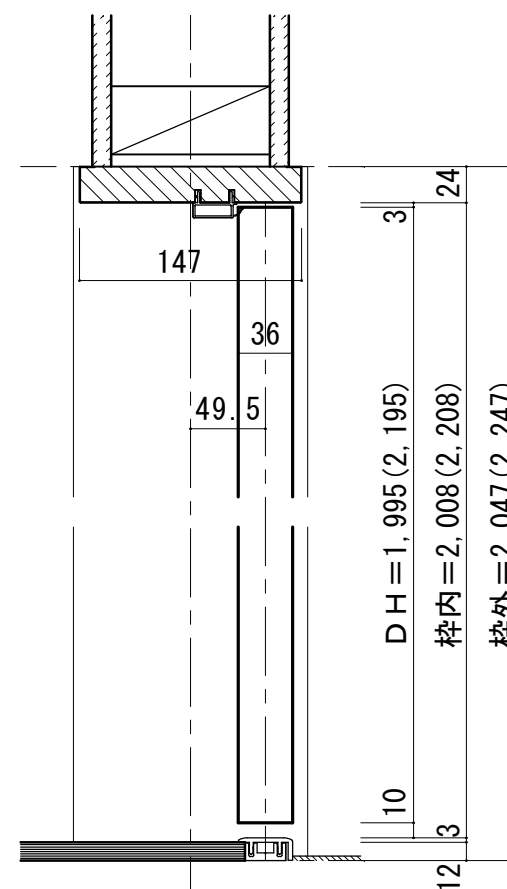

※ () 内寸法はハイドア

縦枠下端形状図	フローア貼り込み位置
<p>155</p>	<p>壁センター</p> <p>床 36 27 床 (ドア側)</p>
敷居詳細図 S=1/2	
<p>36 12 3 15 4.5 27 4.5</p>	

縦枠下端加工図	フローア貼り込み位置
<p>155 現場カット 140.5 14.5 12</p>	<p>壁センター</p> <p>床 36 27 床 (ドア側)</p>
※要カスタムオーダー	
敷居詳細図 S=1/2	
<p>36 33 3 12 3 15 4.5 27 4.5</p>	