



親子ドア 固定枠170巾 下枠Q型

■横断面図

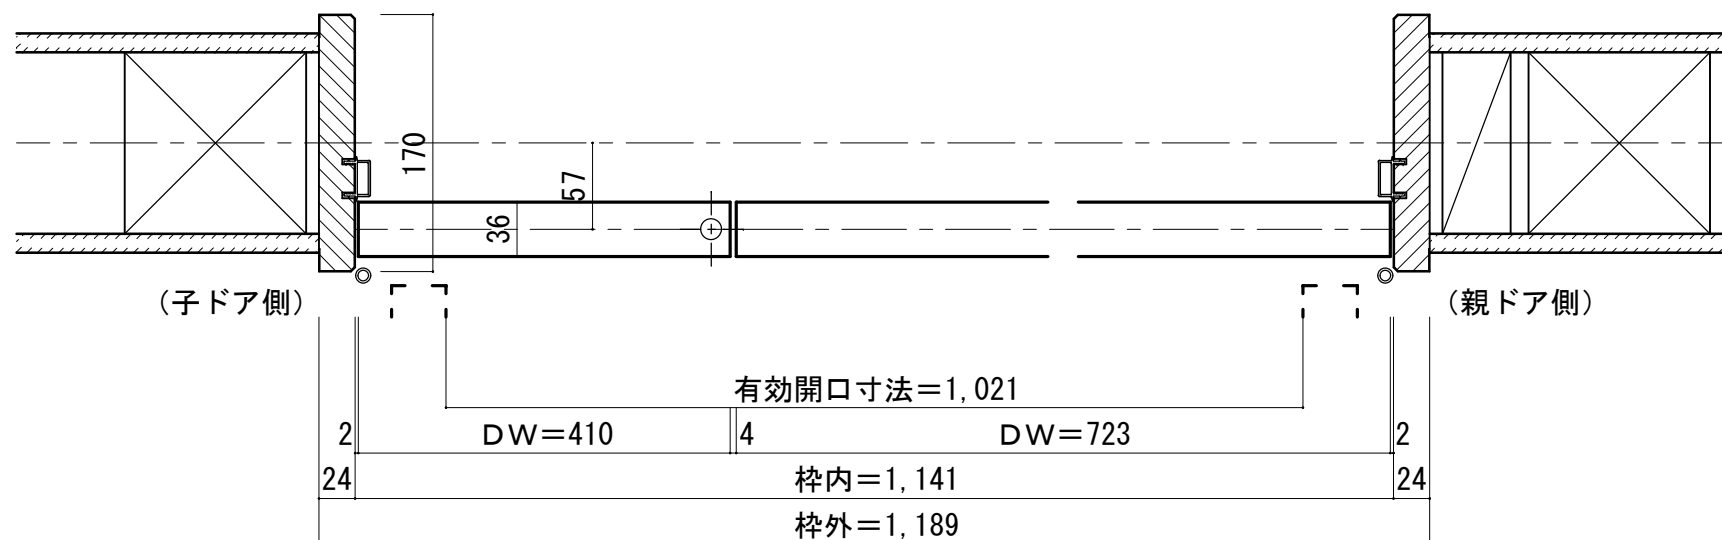


※図示：右吊り元

■吊り手方向

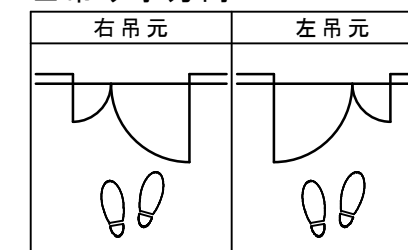

■縦断面図

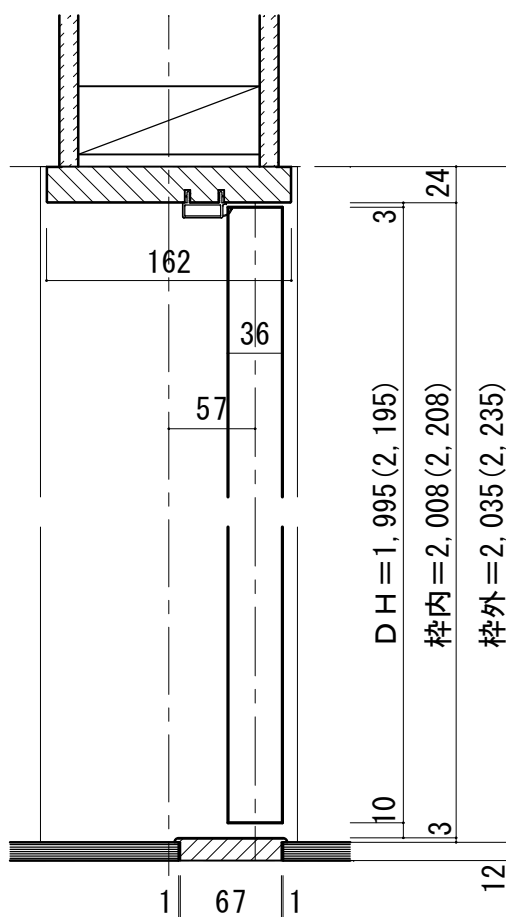

※()内寸法はハイドア

縦枠下端形状図	フロー貼り込み位置
下枠詳細図 (S=1/2)	