



親子ドア 固定枠170巾 樹脂下枠

■ 吊り手方向

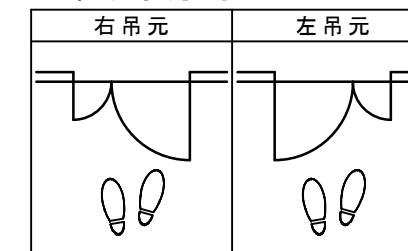




■ 横断面図

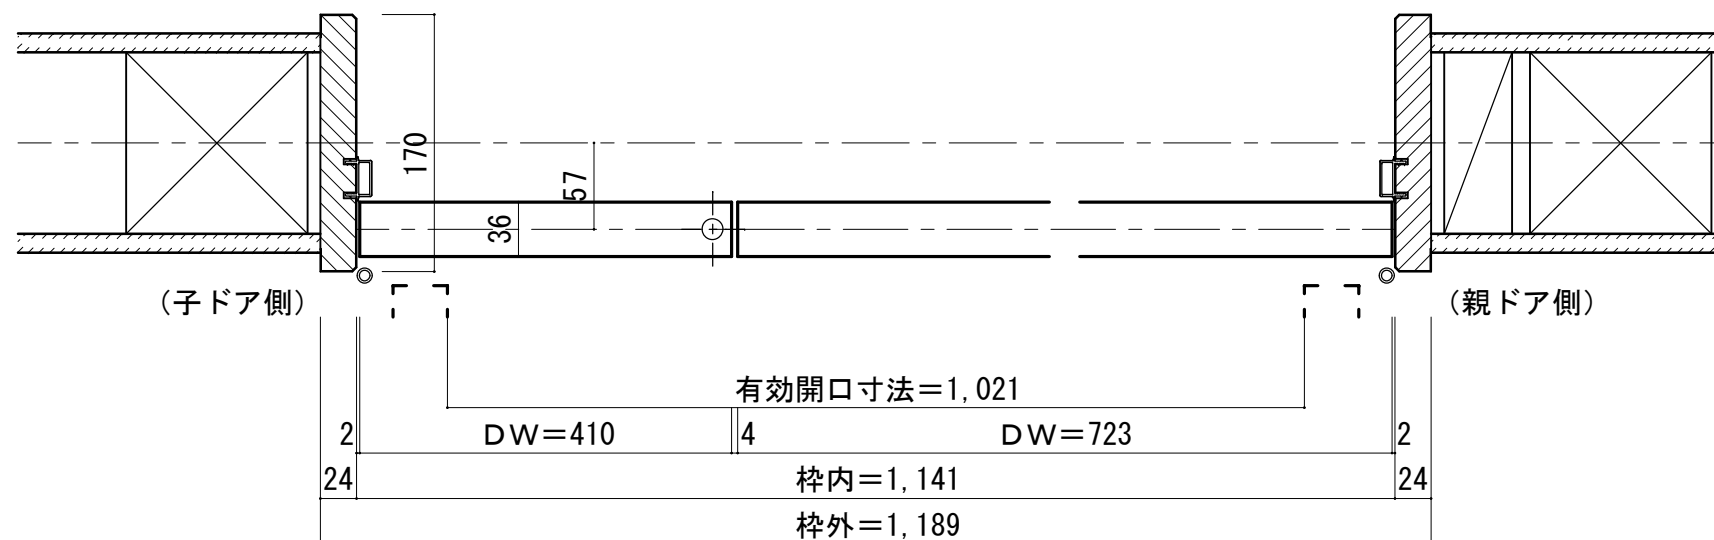

※図示: 右吊り元


■ 縦断面図 [両ツパタイプ]

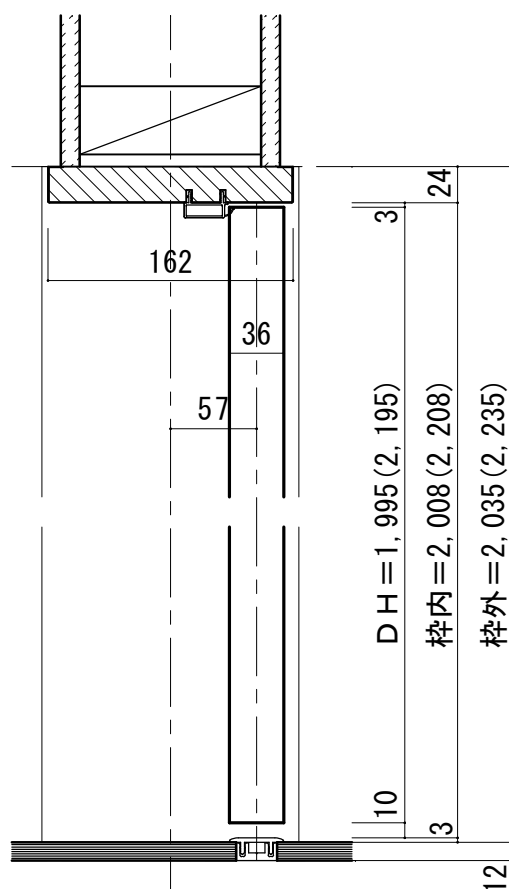

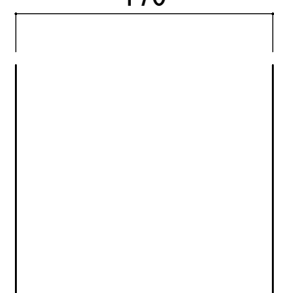
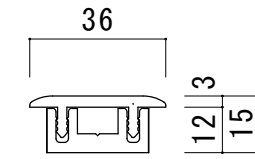
縦枠下端形状図	フローア貼り込み位置
170	壁センター
	43.5 (ドア側)
	27
	床
	床
	敷居詳細図 S=1/2
	
36	
12   3	
4.5   27   4.5	

※ ( ) 内寸法はハイドア

■ 縦断面図 [片ツパタイプ]

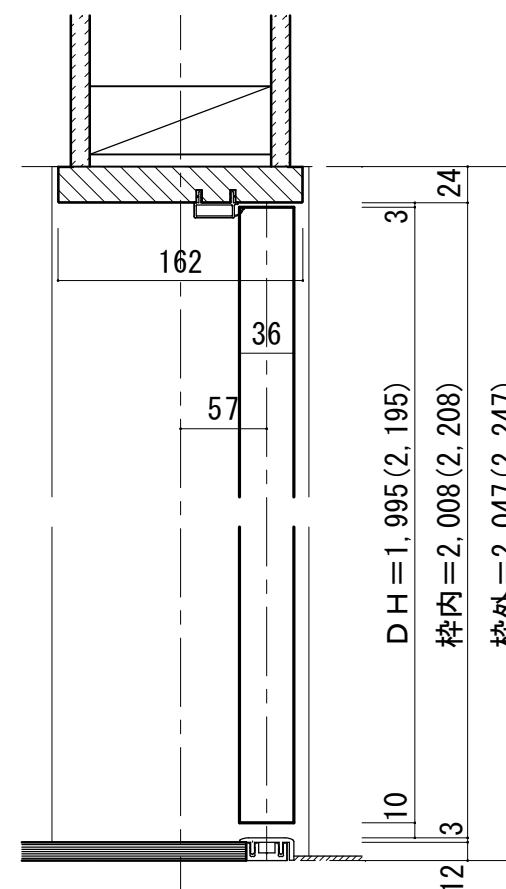

※ ( ) 内寸法はハイドア

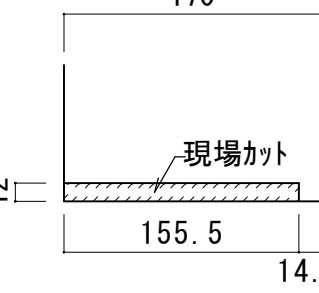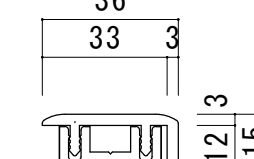縦枠下端加工図	フローア貼り込み位置
170	壁センター
	43.5 (ドア側)
12	27
現場カット	床
155.5	床
14.5	敷居詳細図 S=1/2
	
	36
	33   3
	12   3
	4.5   27   4.5

※要カスタムオーダー