



親子ドア 固定枠90巾 下枠N型

■吊り手方向

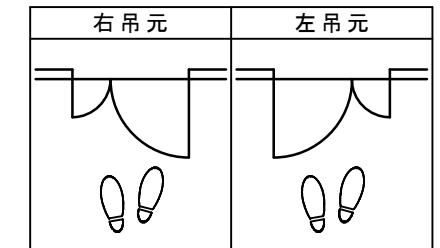


■横断面図

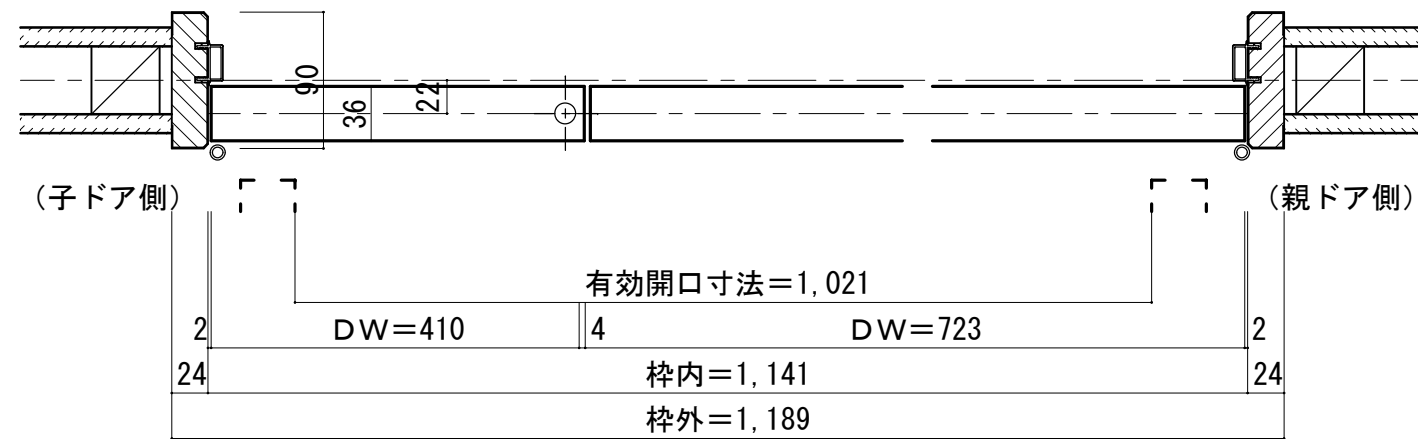

※図示：右吊り元

■縦断面図

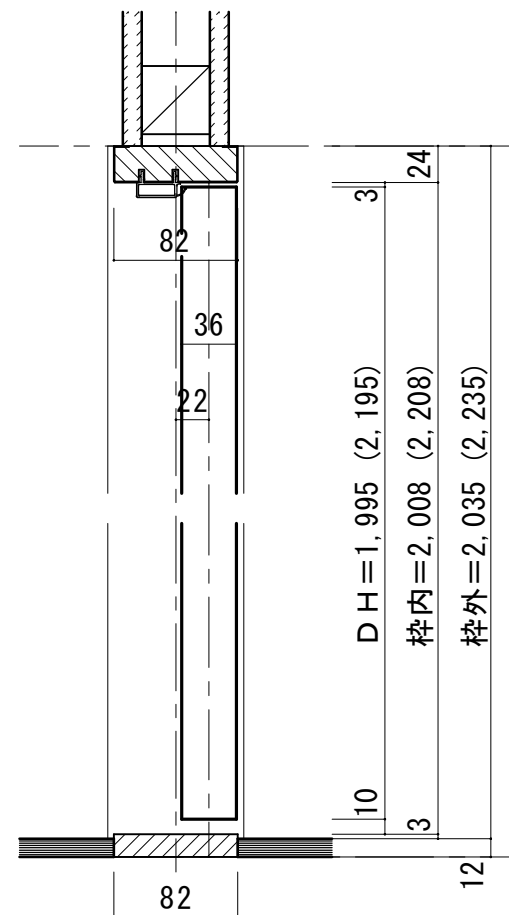

※( )内寸法はハイドア

縦枠下端形状図	フローア貼り込み位置
<p>90 12 4 82 4</p>	<p>壁(枠)センター (ドア側)</p> <p>82 41 41 床 床</p>
	<p>下枠詳細図 (S=1/2)</p> <p>10C 15 82</p>