



親子ドア 固定枠155巾 下枠Q型

■横断面図

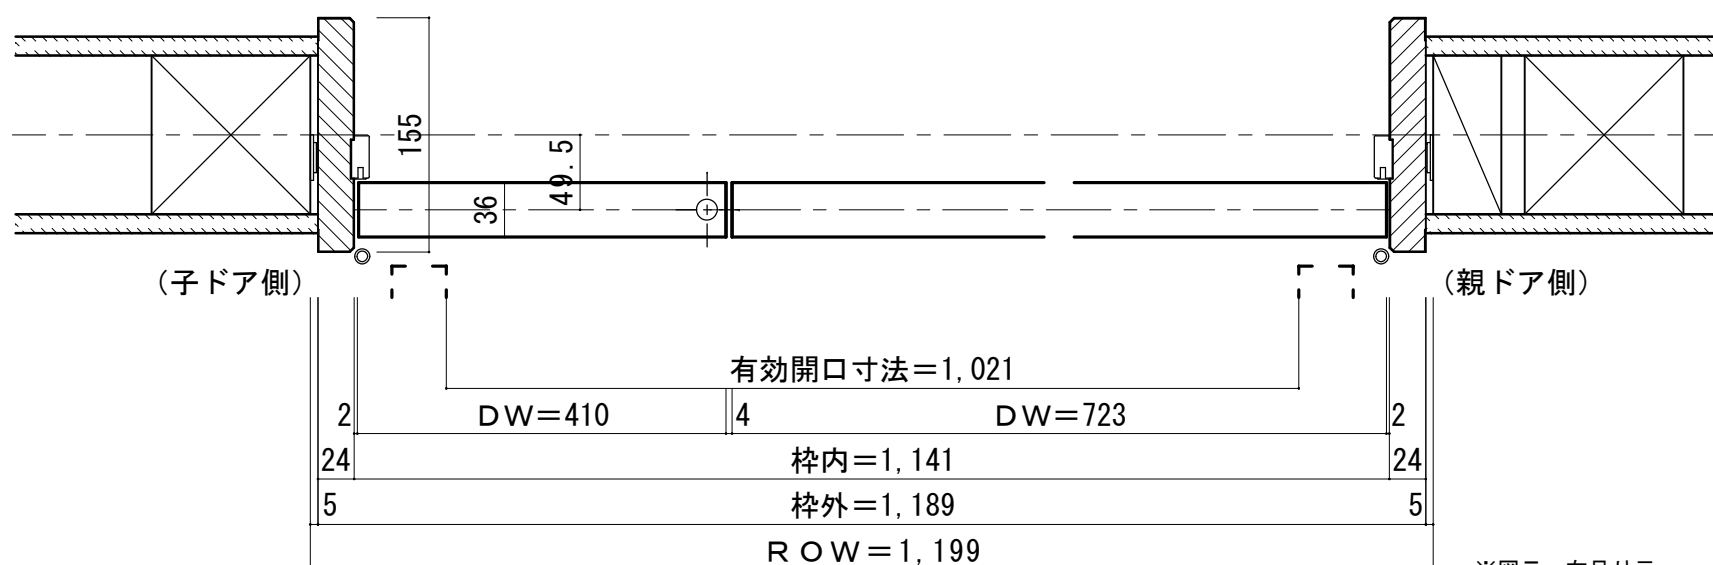


※図示: 右吊り元

■吊り手方向

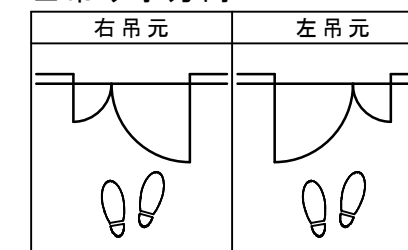

■縦断面図

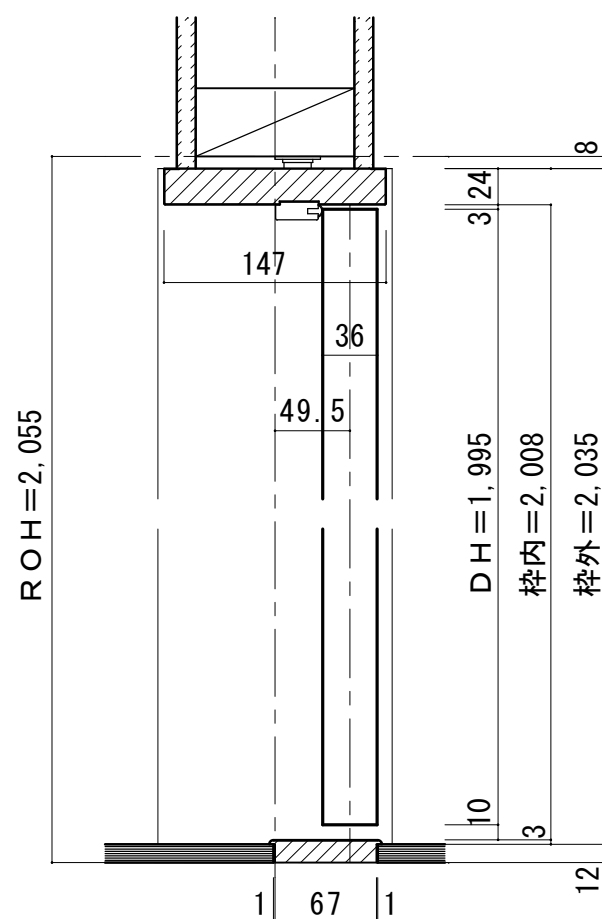

縦枠下端形状図	フローア貼り込み位置
<p>155 12 77.5 10.5 67</p> <p>下端スペーサー 現場調達</p>	<p>壁(枠)センター</p> <p>(ドア側)</p> <p>1 68 69</p> <p>床 床</p>
<p>下枠詳細図 (S=1/2)</p> <p>75 R3 R3 123 4 67 15</p>	