



親子ドア 固定枠90巾 床直付けレール

■ 吊り手方向

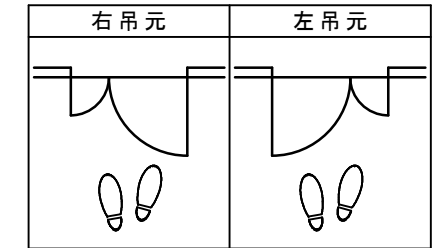



■ 横断面図

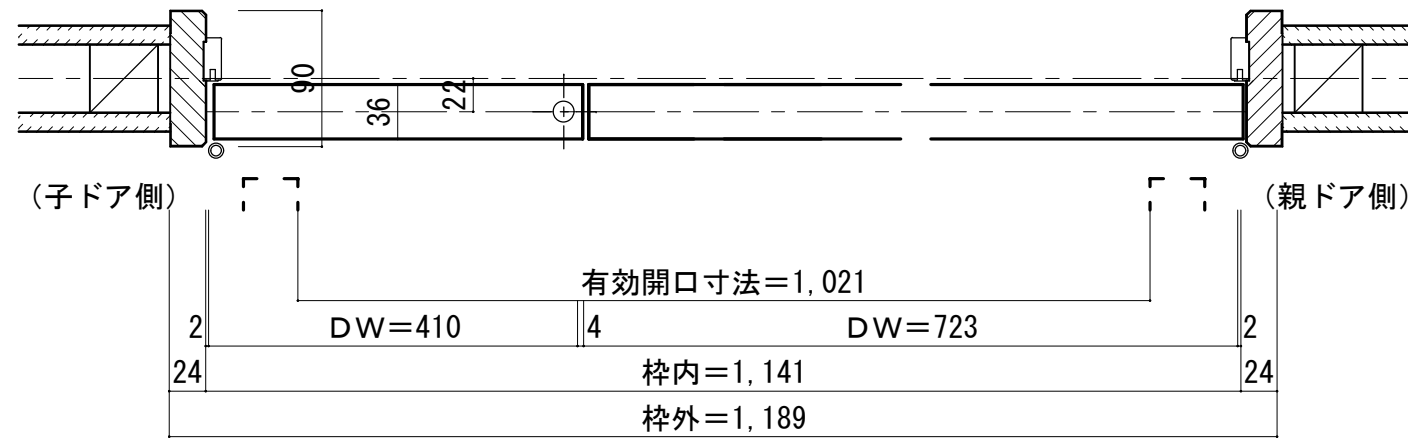

※図示：右吊り元

■ 縦断面図

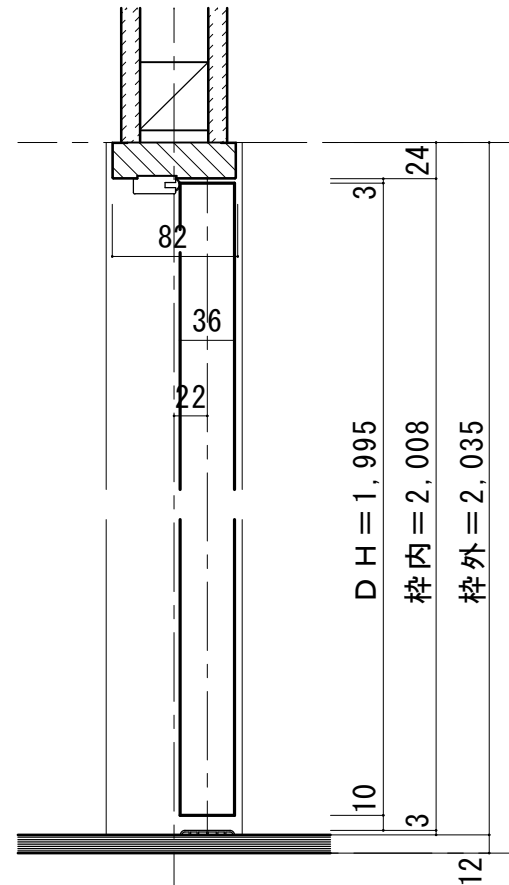

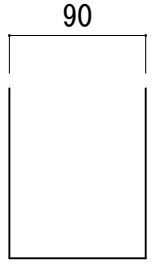縦枠下端形状図	床直付けレール取付位置目安
 <p>90</p>	<p>壁(枠)センター</p> <p>(ドア側)</p> <p>4 36</p> <p>床 床</p>
	<p>下枠詳細図 (S=1/1)</p> <p>36</p> 