


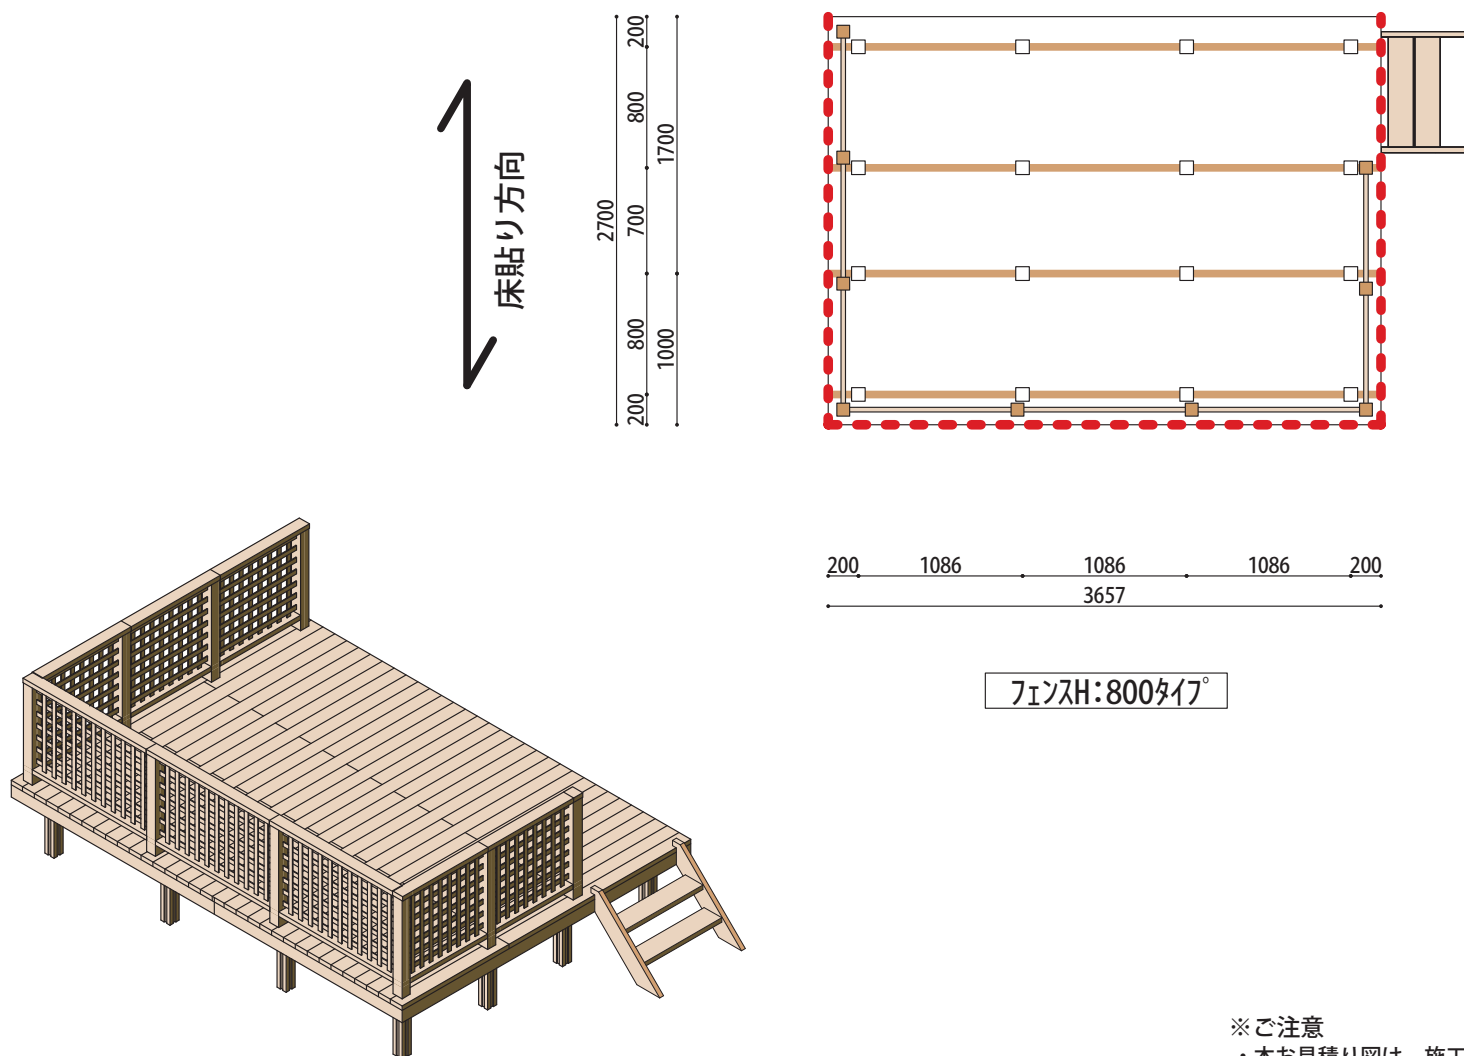

※ご注意

- 本見積り図は、施工図面又は施工資料としてご使用できません。
- 寸法について
 1. 幕板の厚み (36mm) は含まれていません。
 2. 床の中方向の寸法は床板巾の割付け寸法のため指示された寸法とは異なります。