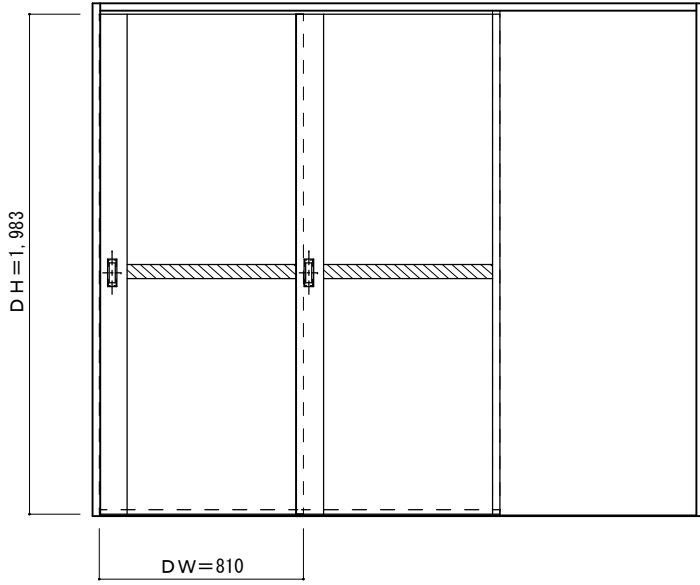
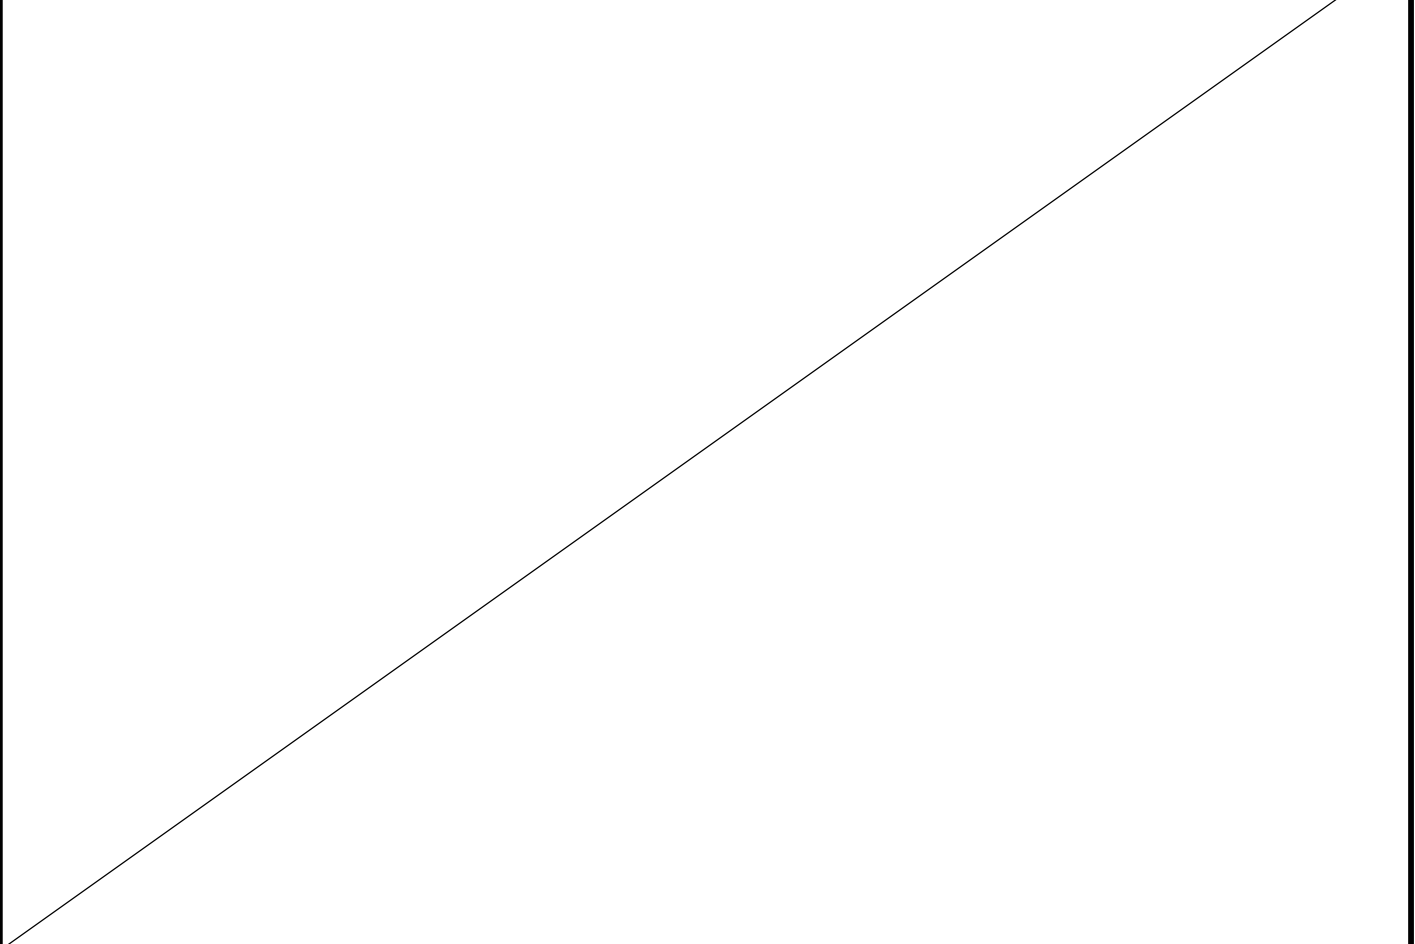
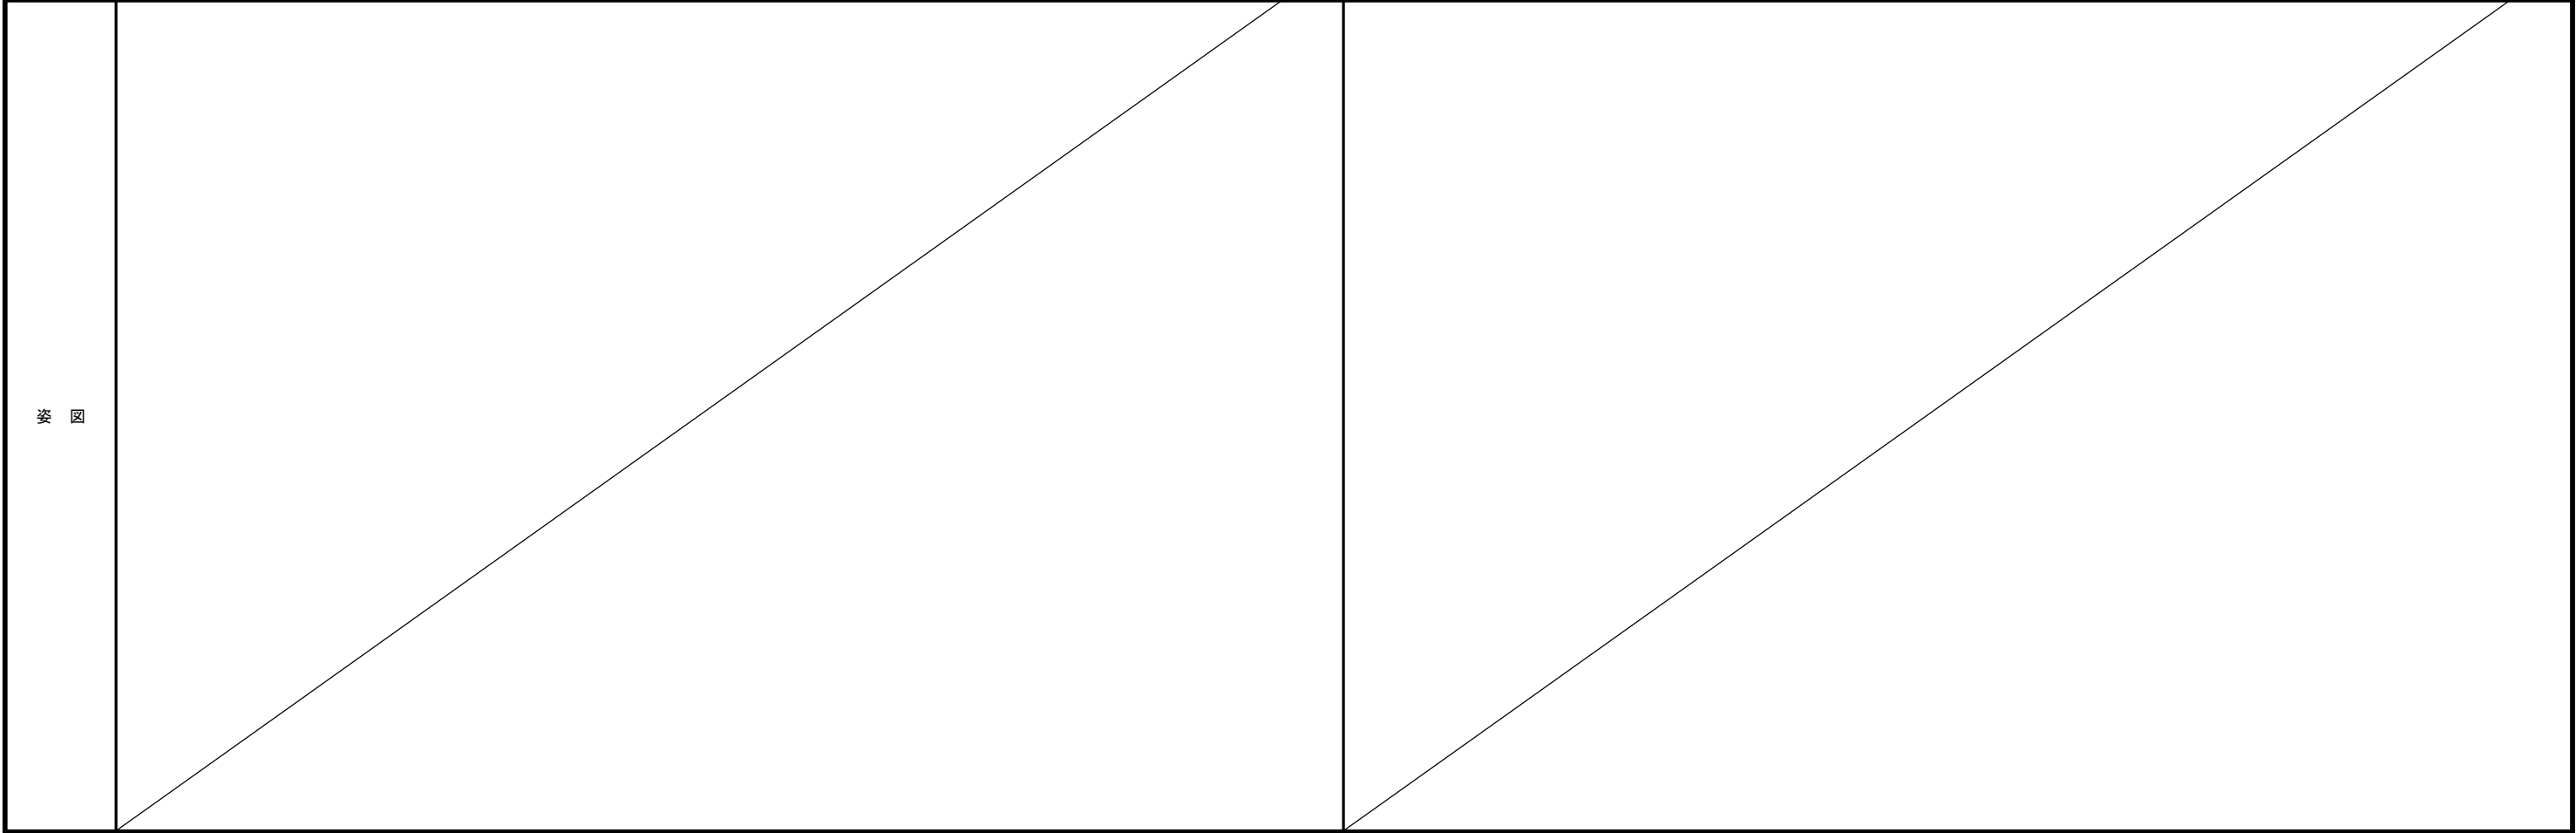
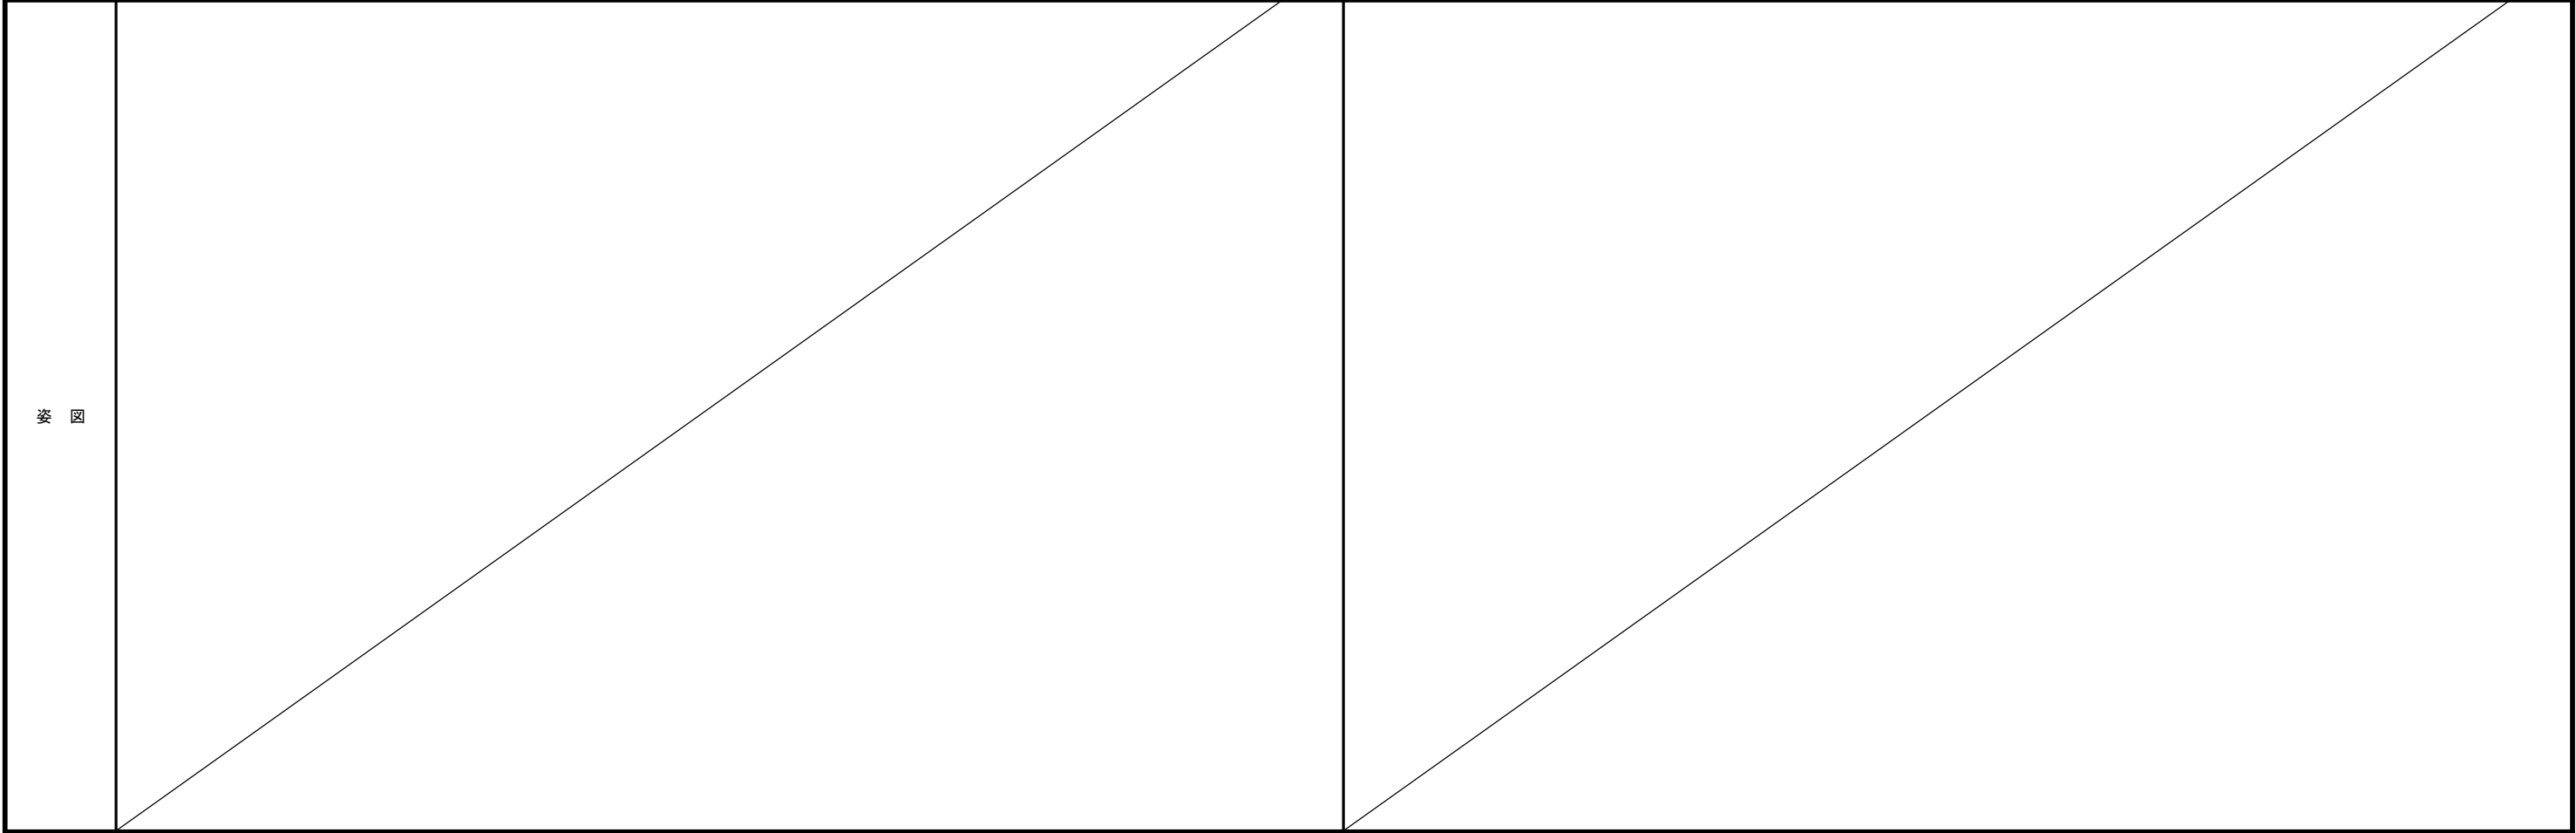


デザイン	B-T P		
姿図	 <p data-bbox="237 861 504 955"> 枠外幅 2,427mm (DW=810mm) 乳半合わせガラス ハイドアの対応はありません。 </p>		
デザイン			
姿図			

ドレタス 2枚引き込み戸 レールタイプ B-T P

図面名	DOORETUS	建具姿図	SCALE 1/30	DATE 2021.04.01
	株式会社 ウッドワン		FILE	NO. 01