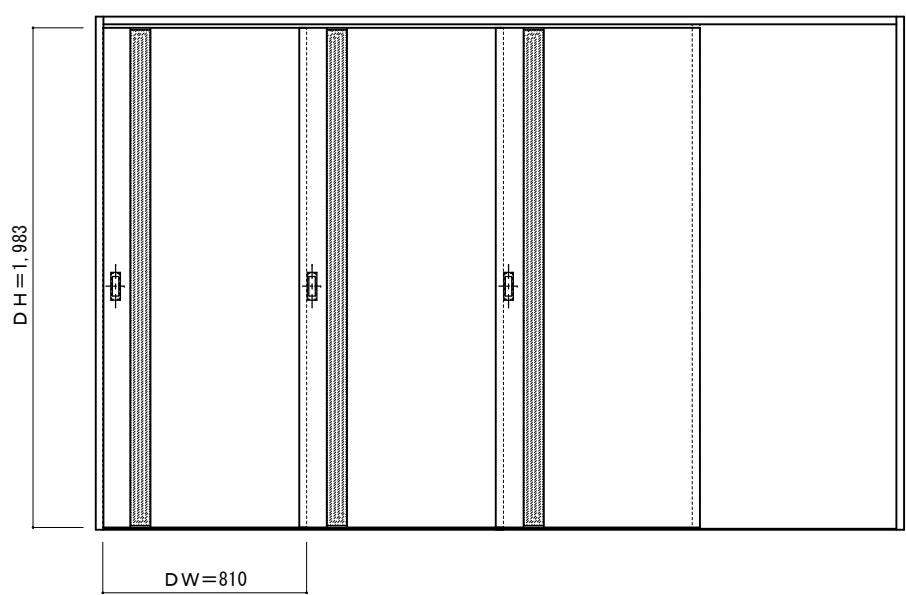
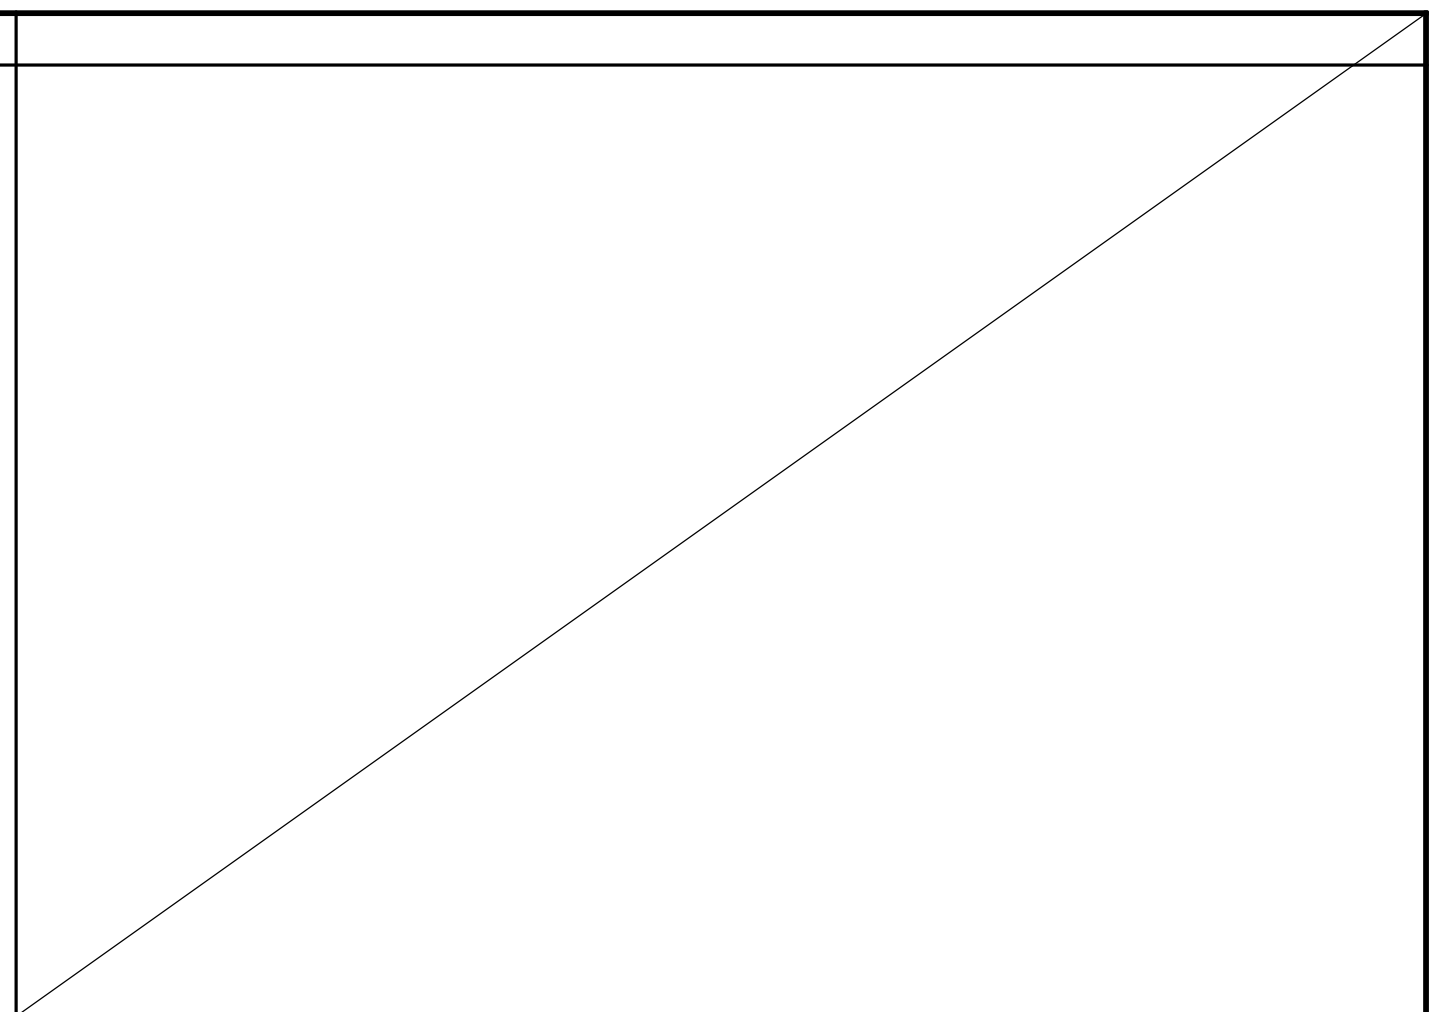
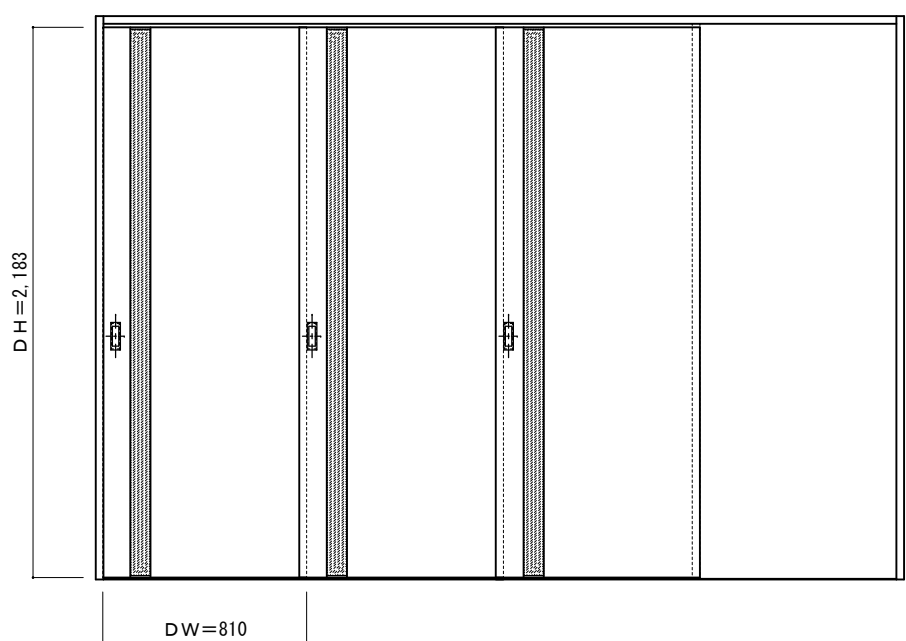
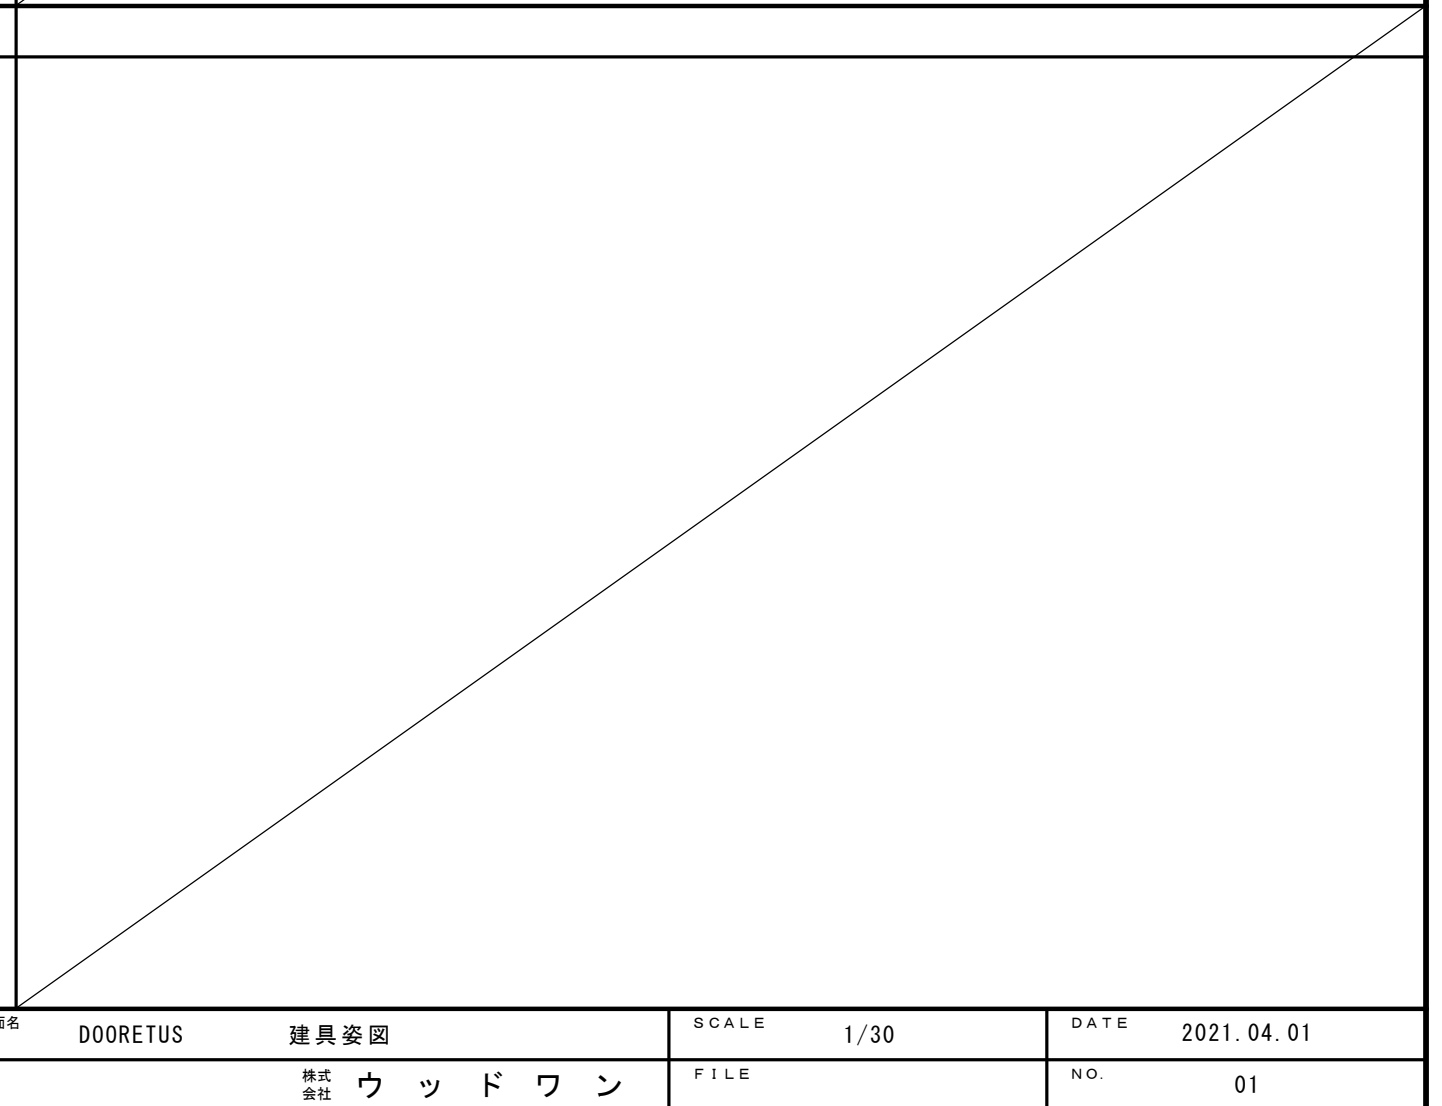


<p>デザイン</p> <p>姿 図</p>	<p style="text-align: center;">B - X M / B - L M</p>  <p>DH=1,983</p> <p>DW=810</p> <p>枠外幅 3,207mm (DW=810mm) 乳半合わせガラス B-XMは縦木目柄、B-LMは横木目柄のデザインとなります。 PW(パールホワイト)色は木目柄はありません。</p>			
<p>デザイン</p> <p>姿 図</p>	<p style="text-align: center;">B - X M / B - L M</p> <p>ハイドア</p>  <p>DH=2,183</p> <p>DW=810</p> <p>枠外幅 3,207mm (DW=810mm) 乳半合わせガラス B-XMは縦木目柄、B-LMは横木目柄のデザインとなります。 PW(パールホワイト)色は木目柄はありません。</p>			
<p>ドレタス 3枚引き込み戸 レールタイプ B-XM(縦木目柄) / B-LM(横木目柄)</p>		<p>図面名 DOORETUS 建具姿図</p> <p>株式会社 ウッドワン</p>	<p>SCALE 1/30</p> <p>FILE</p>	<p>DATE 2021.04.01</p> <p>NO. 01</p>