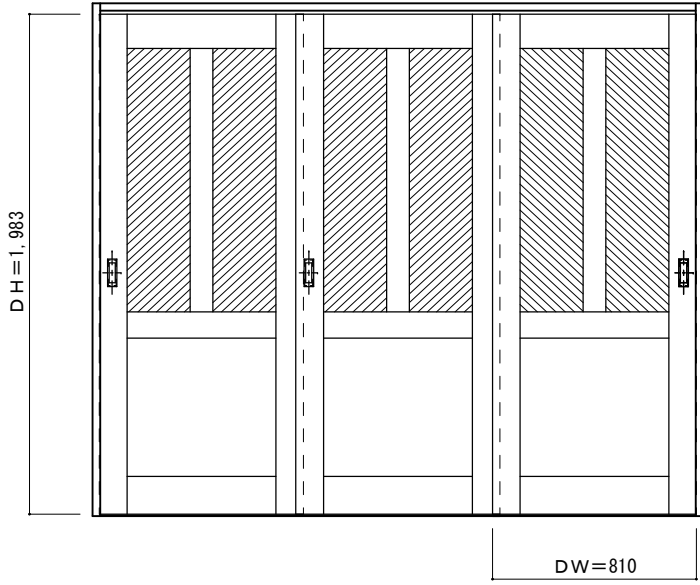
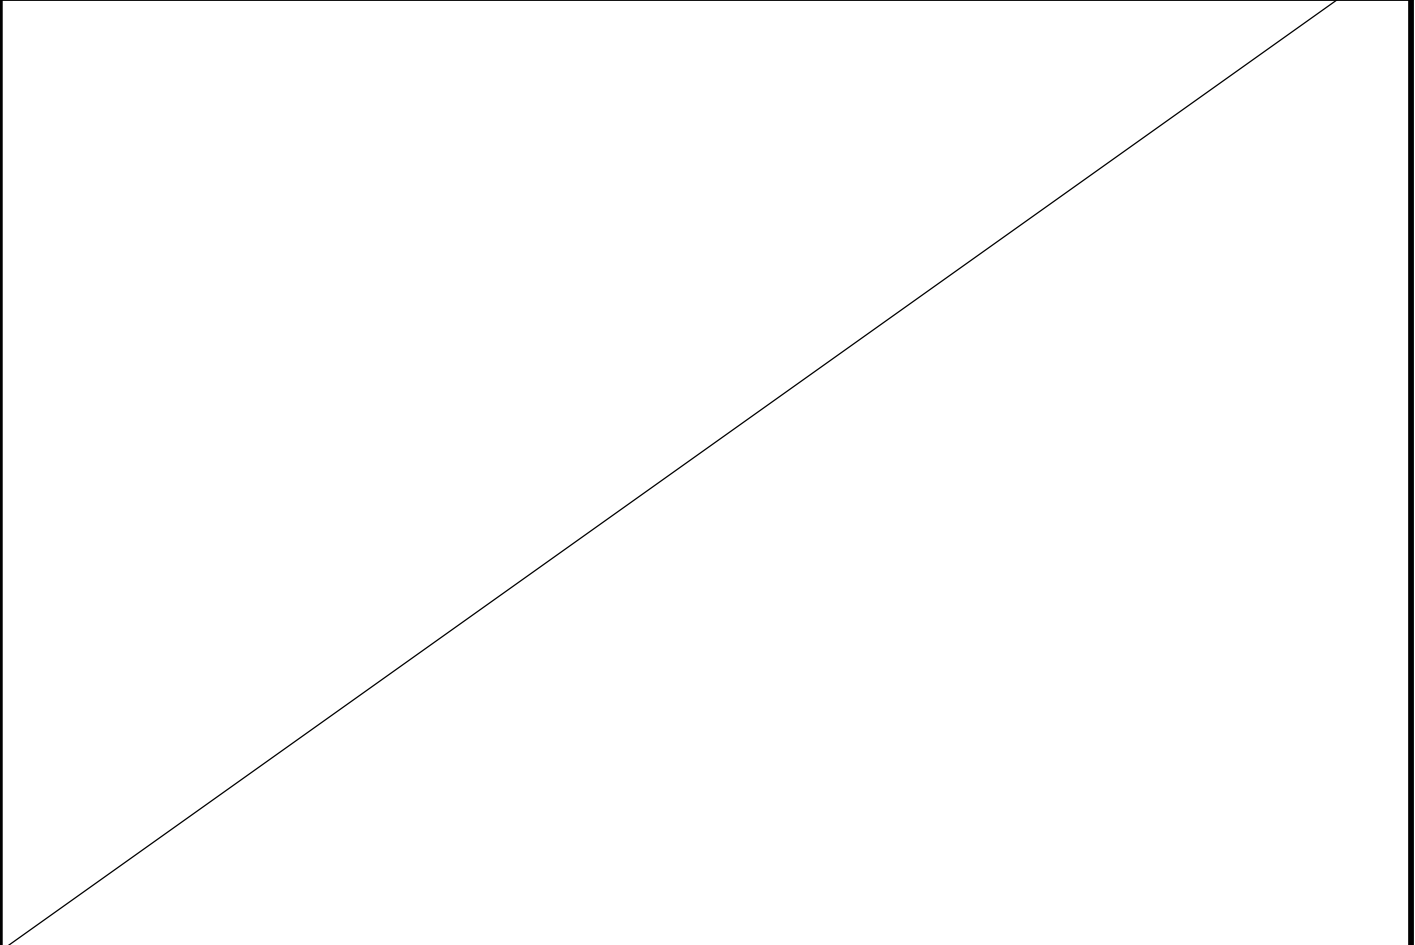
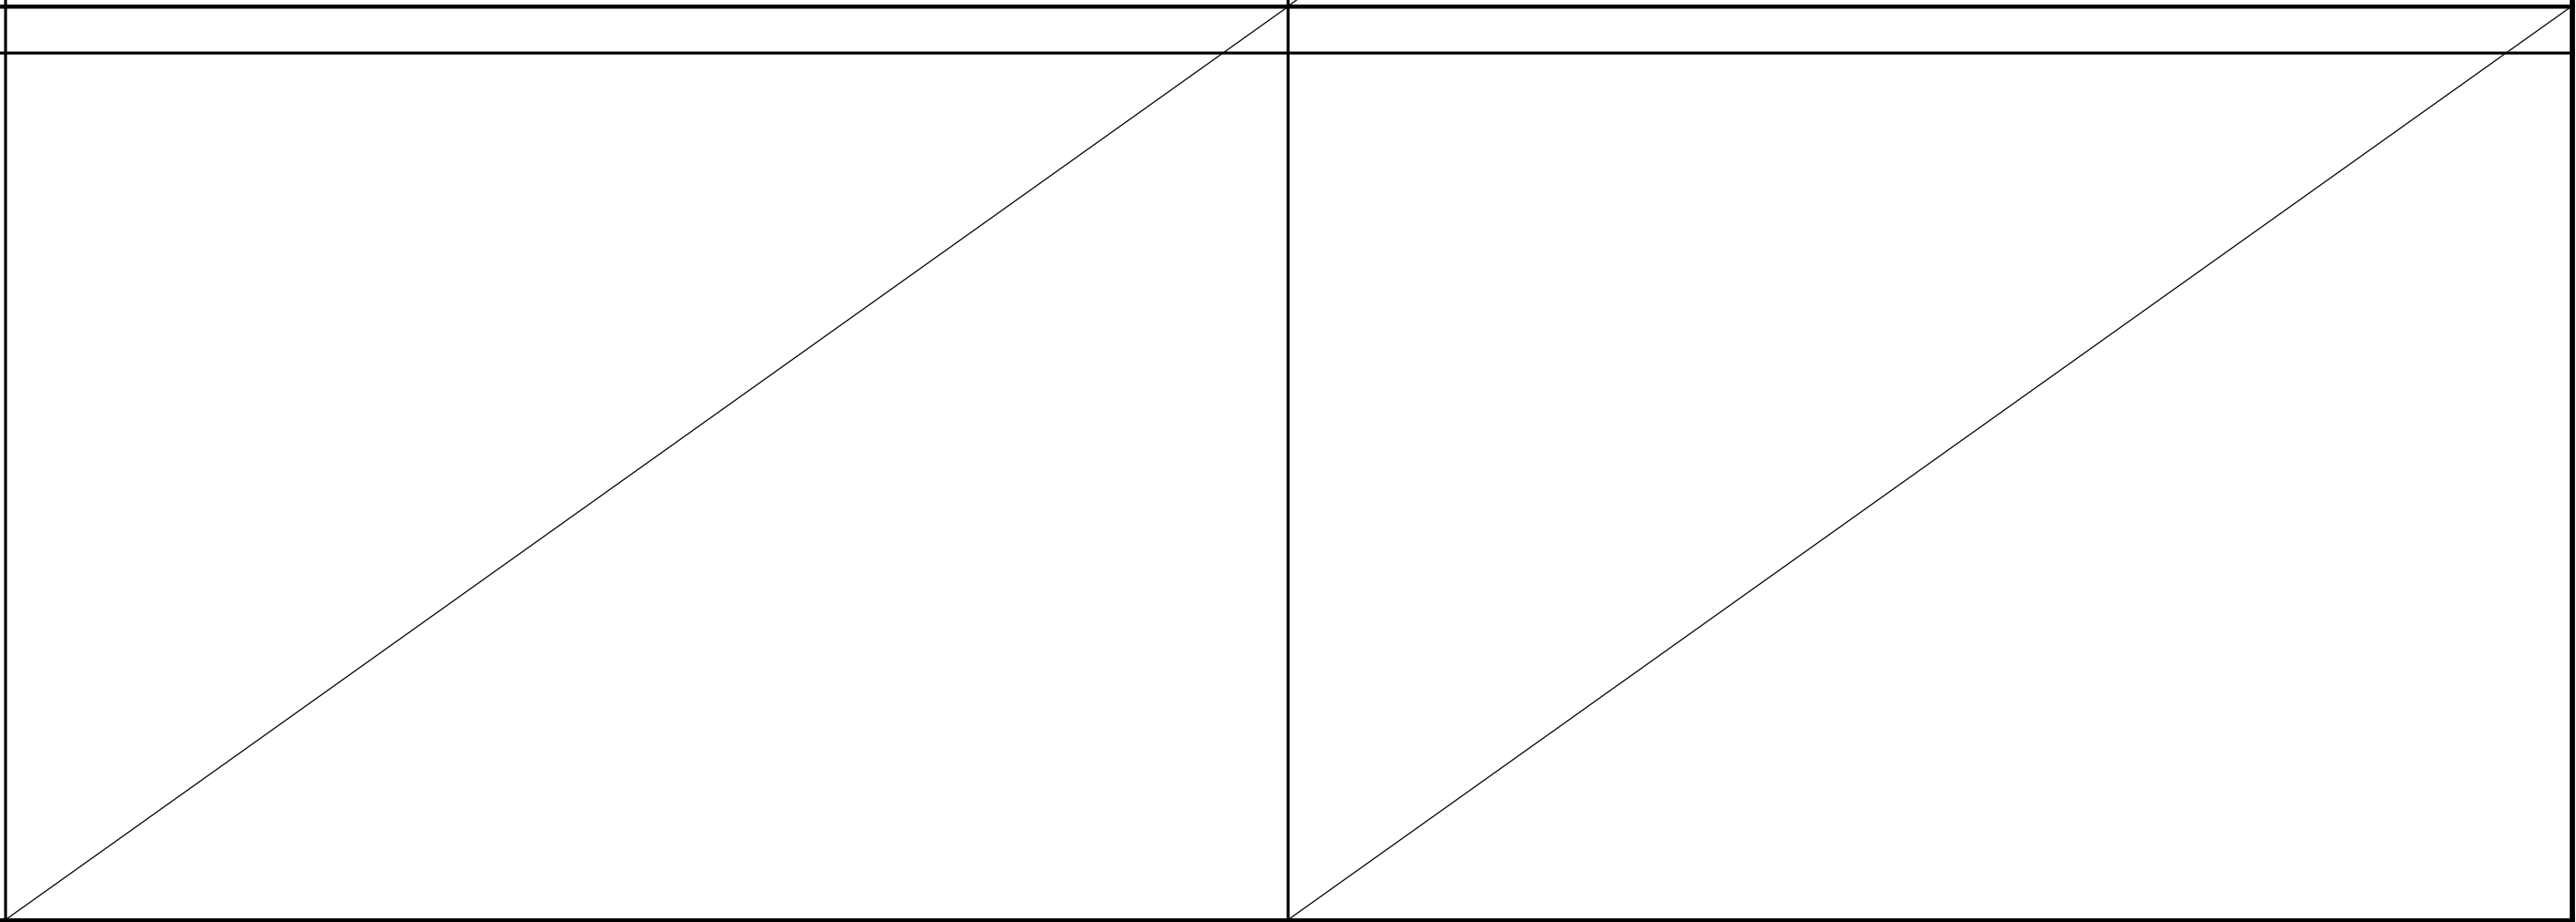
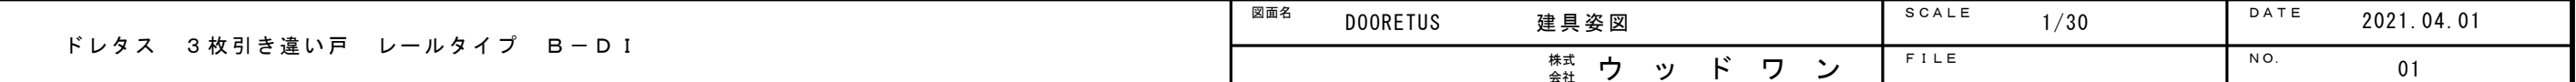


デザイン	B-D I		
姿図	 <p>DH=1,983</p> <p>DW=810</p> <p>枠外幅 2,424mm (DW=810mm) カスミ熱処理ガラス ハイドアの対応はありません。</p>		
デザイン			
姿図			

ドレタス 3枚引き違い戸 レールタイプ B-D I

図面名	DOORETUS	建具姿図	SCALE 1/30	DATE 2021.04.01
	株式会社	ウ ッ ド ワ ン	FILE	NO. 01