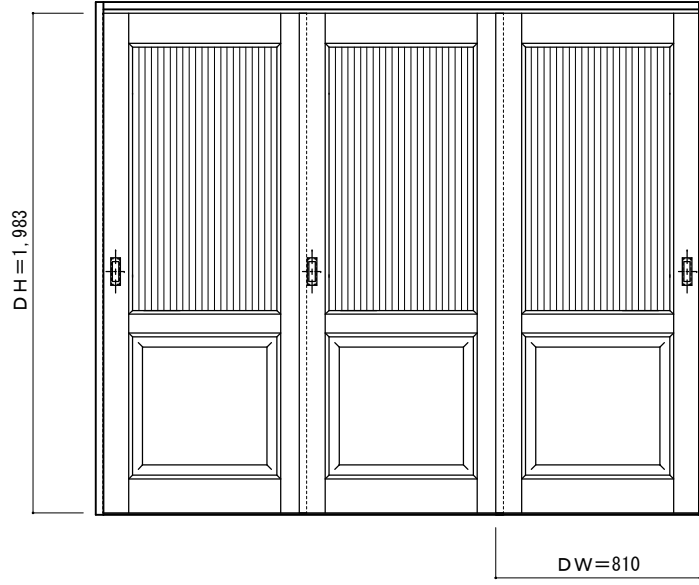
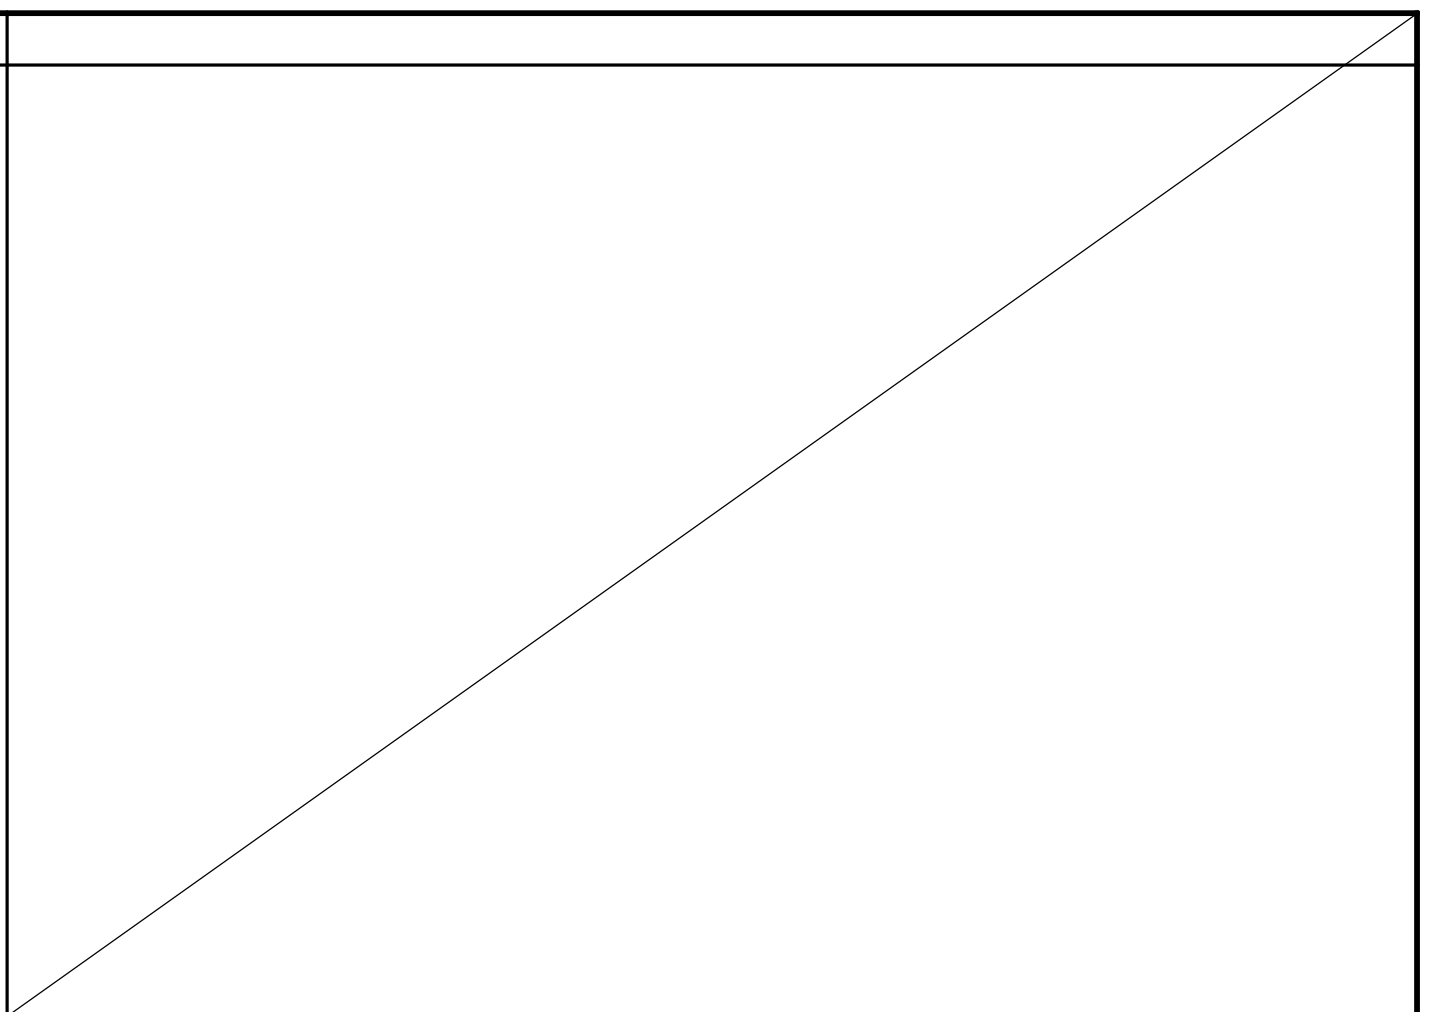
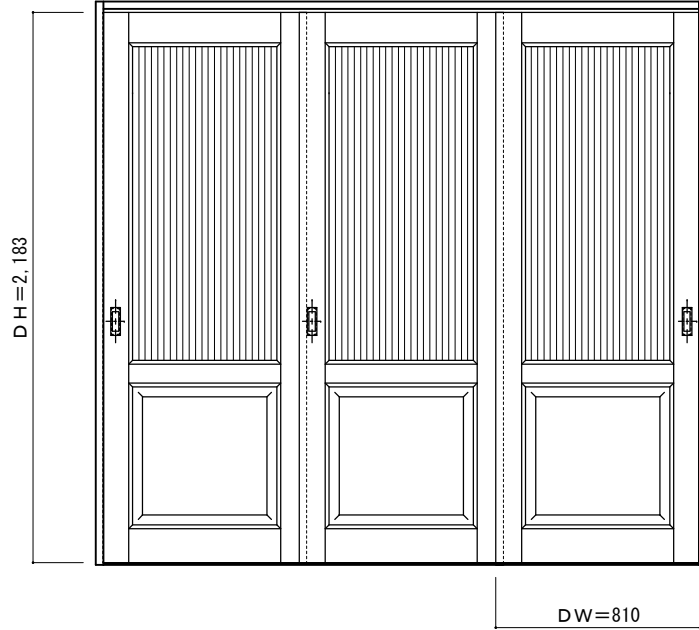
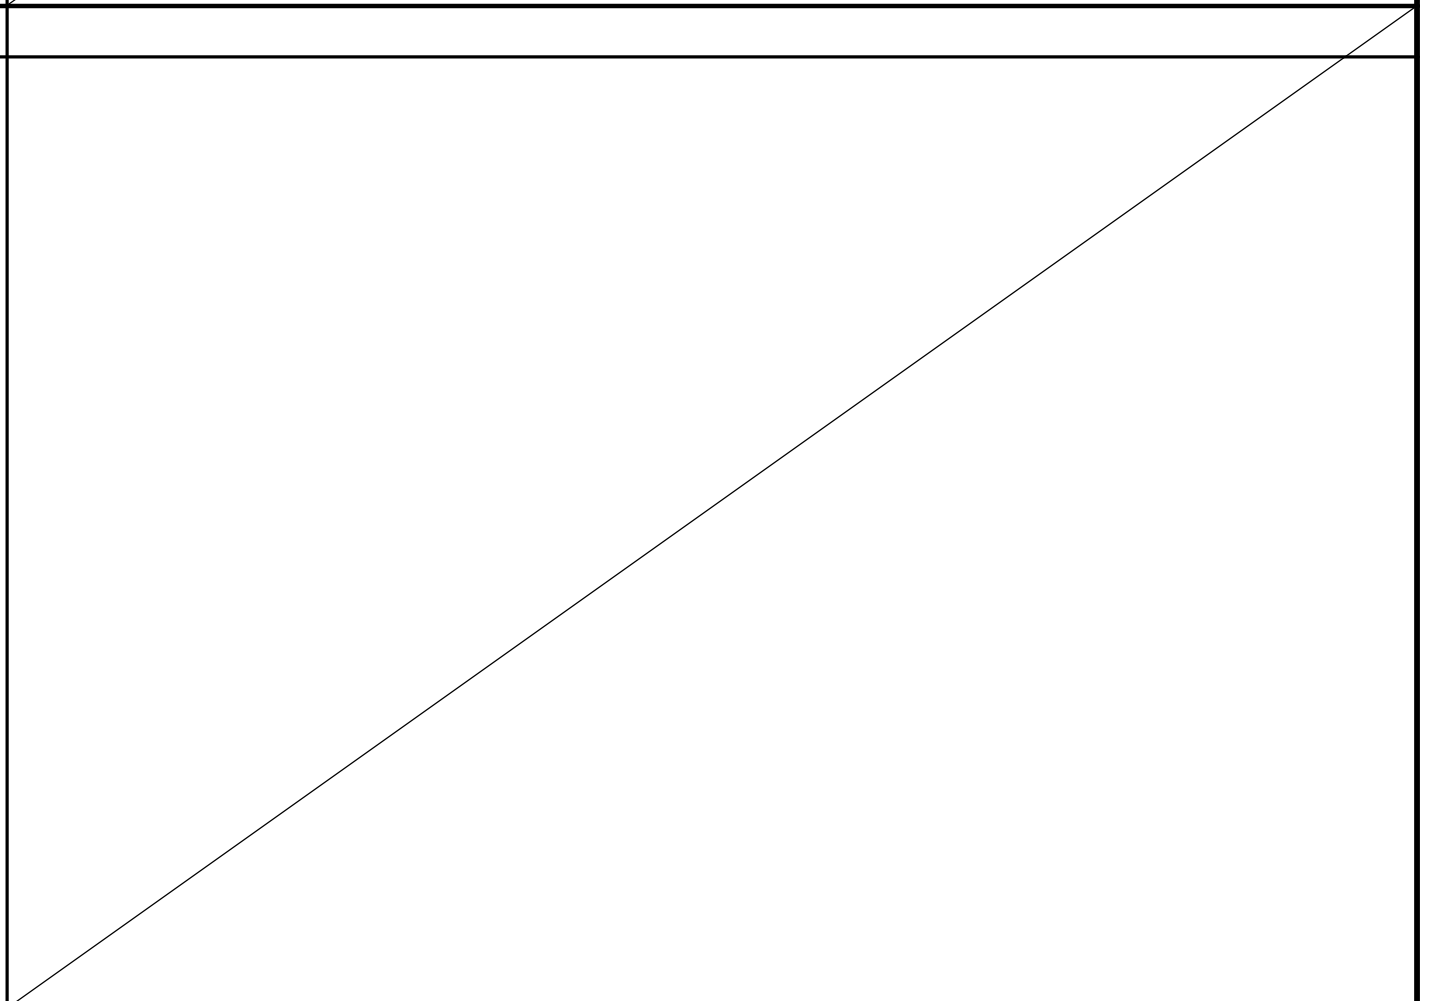


<p>デザイン</p> <p>姿 図</p>	<p style="text-align: center;">B - Y H</p>  <p style="text-align: center;">DH=1,983</p> <p style="text-align: center;">DW=810</p> <p>枠外幅 2,424mm (DW=810mm) 熱処理ストライプガラス</p>			
<p>デザイン</p> <p>姿 図</p>	<p style="text-align: center;">B - Y H</p> <p>ハイドア</p>  <p style="text-align: center;">DH=2,183</p> <p style="text-align: center;">DW=810</p> <p>枠外幅 2,424mm (DW=810mm) 熱処理ストライプガラス</p>			
<p>ドレタス 3枚引き違い戸 レールタイプ B-YH</p>		<p>図面名 DOORETUS 建具姿図</p> <p>株式会社 ウッドワン</p>	<p>SCALE 1/30</p> <p>FILE</p>	<p>DATE 2021.04.01</p> <p>NO. 01</p>