

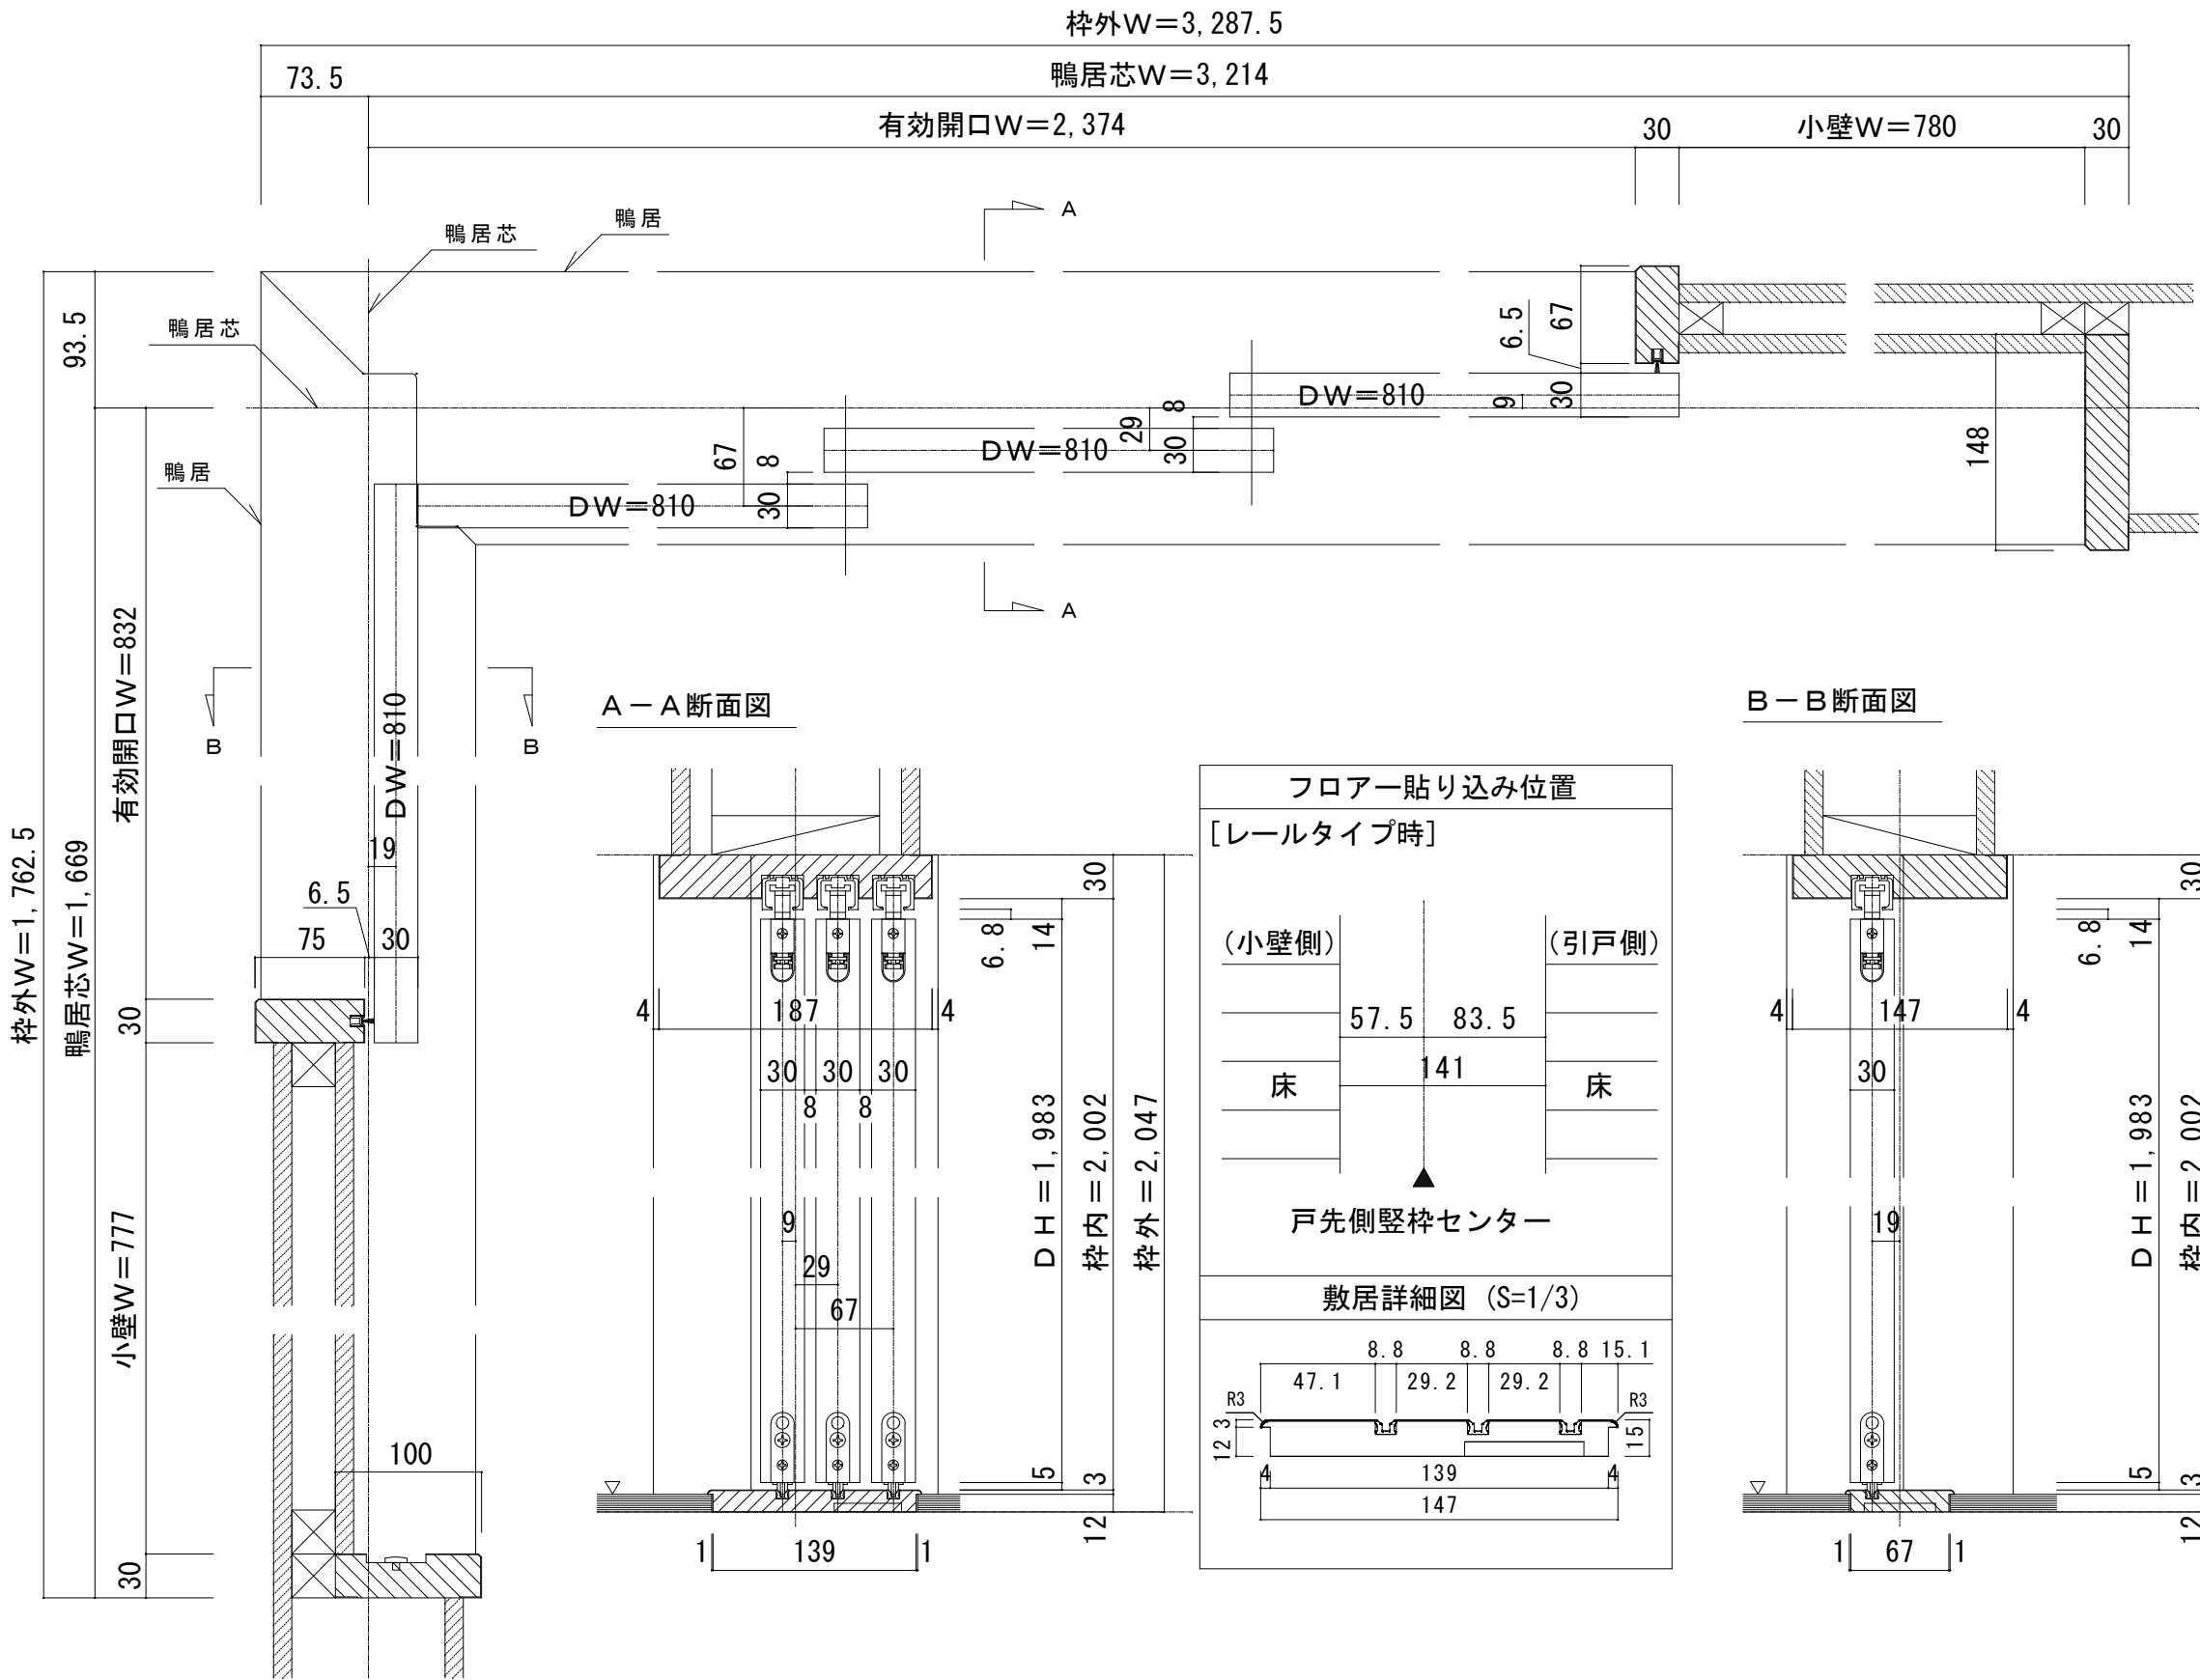


L 字開口 レールタイプ 固定枠【L】片引戸（155巾）＋【R】 3 枚引込戸

※枠外巾寸法は竖枠から戸先の鴨居外での表示となっています。

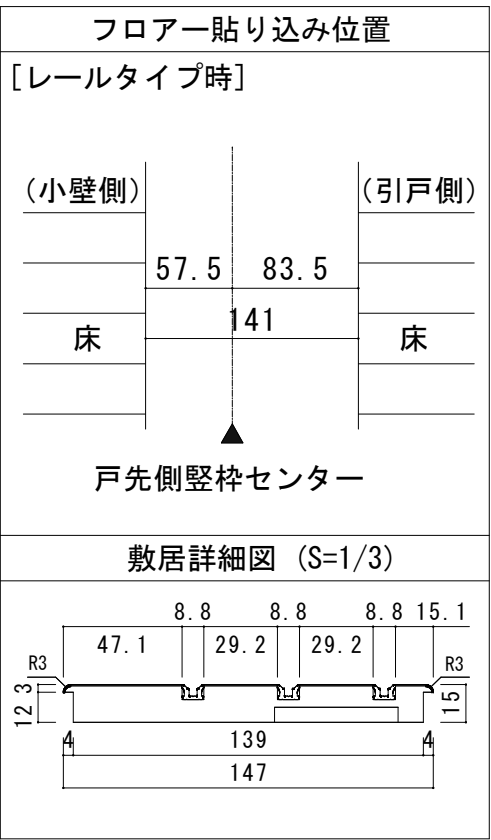

A－A断面図

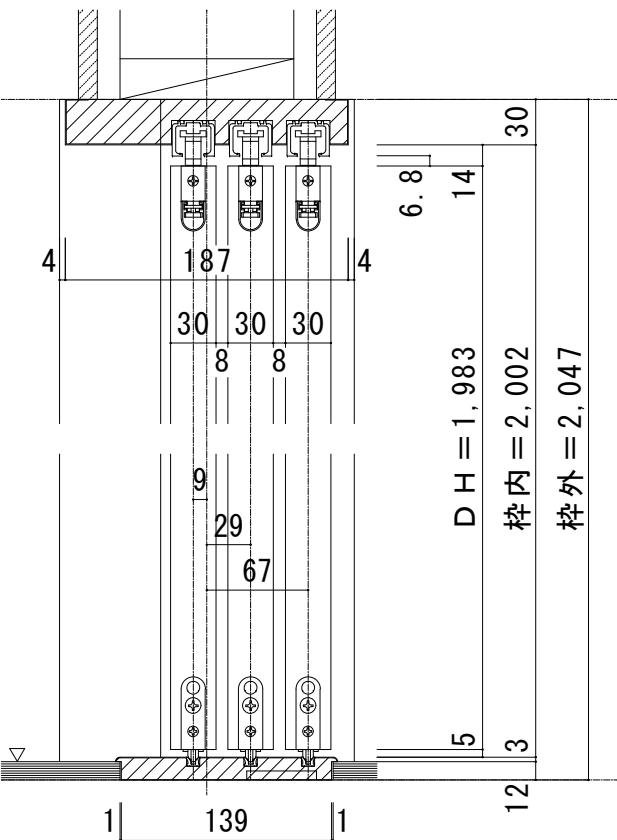

B－B断面図

