

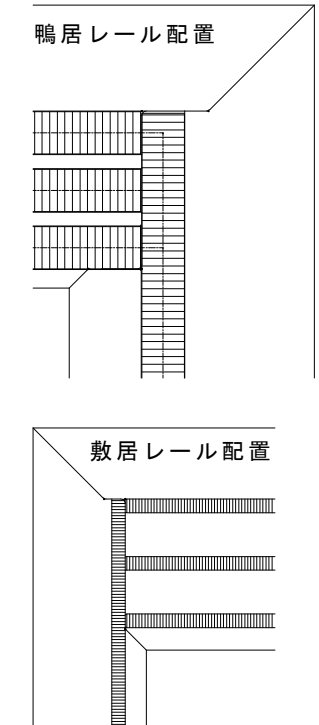
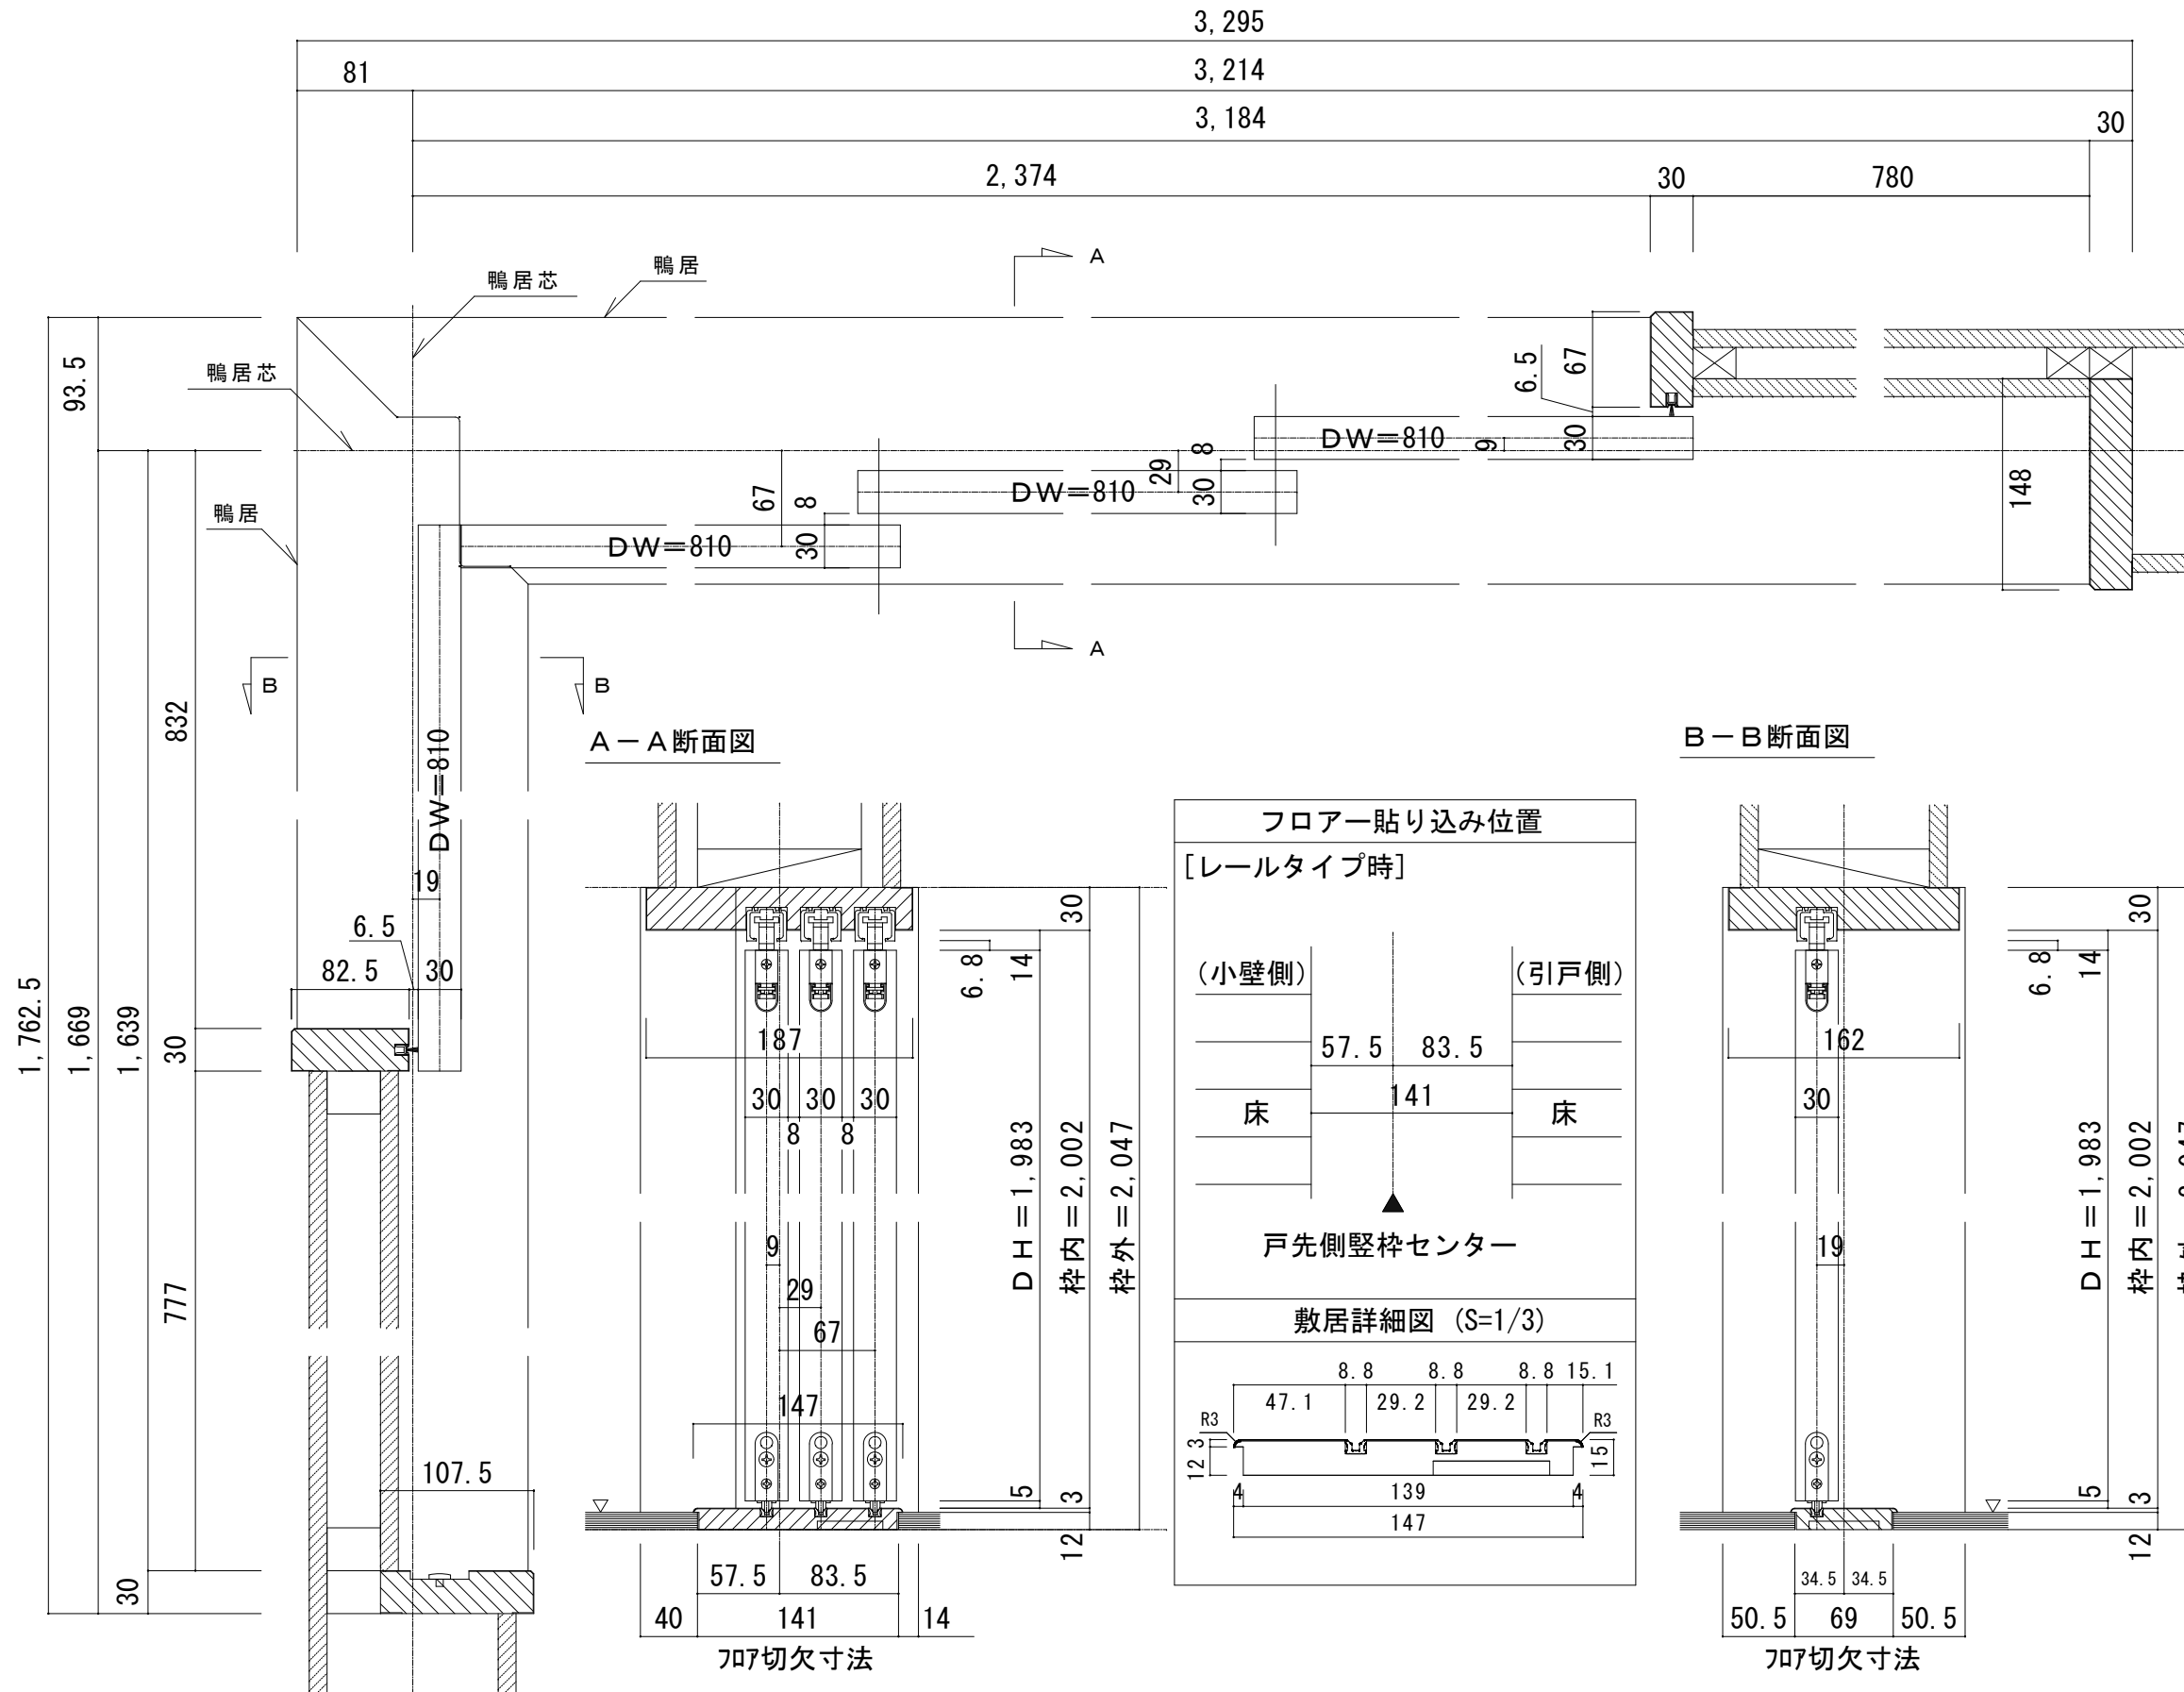


L字開口 レールタイプ 固定枠【L】片引戸（170巾）+【R】3枚引込戸

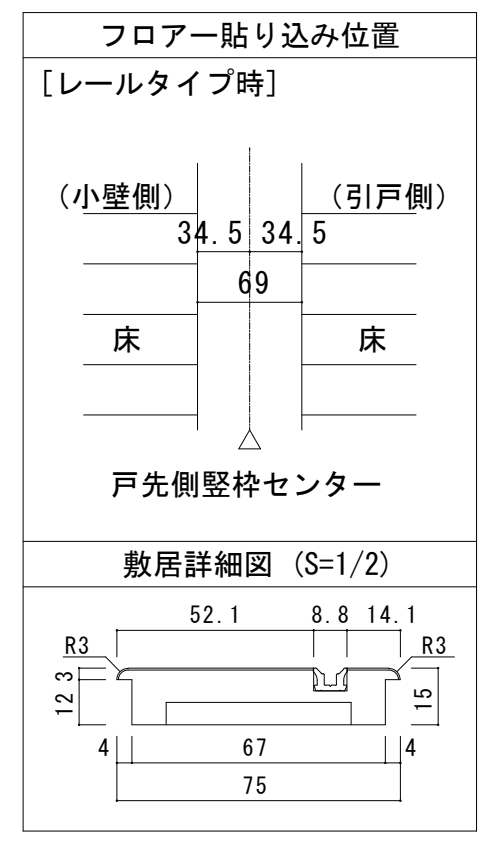

A-A断面図

B-B断面図

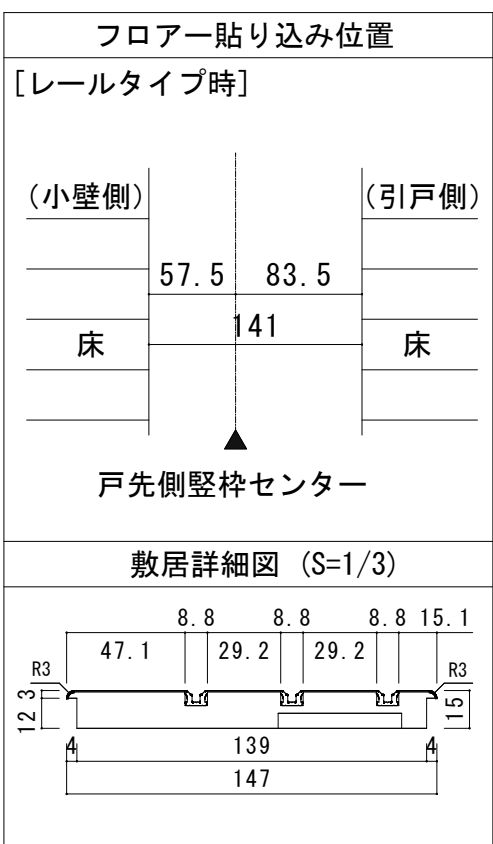

ドレタス L字開口納まり枠セット レールタイプ 固定枠 敷居Q型  
【L】片引戸（170巾）+【R】3枚引込戸 枠外H2,047

図面名 DOORETUS 建具納まり図  
株式会社 ウッドワン

SCALE 1/5  
FILE

DATE 2022.04.01  
NO. 01