


L字開口 レールタイプ 固定枠【L】2枚引込戸+【R】片引戸（170巾）

※枠外巾寸法は竖枠から戸先の鴨居外での表示となっています。

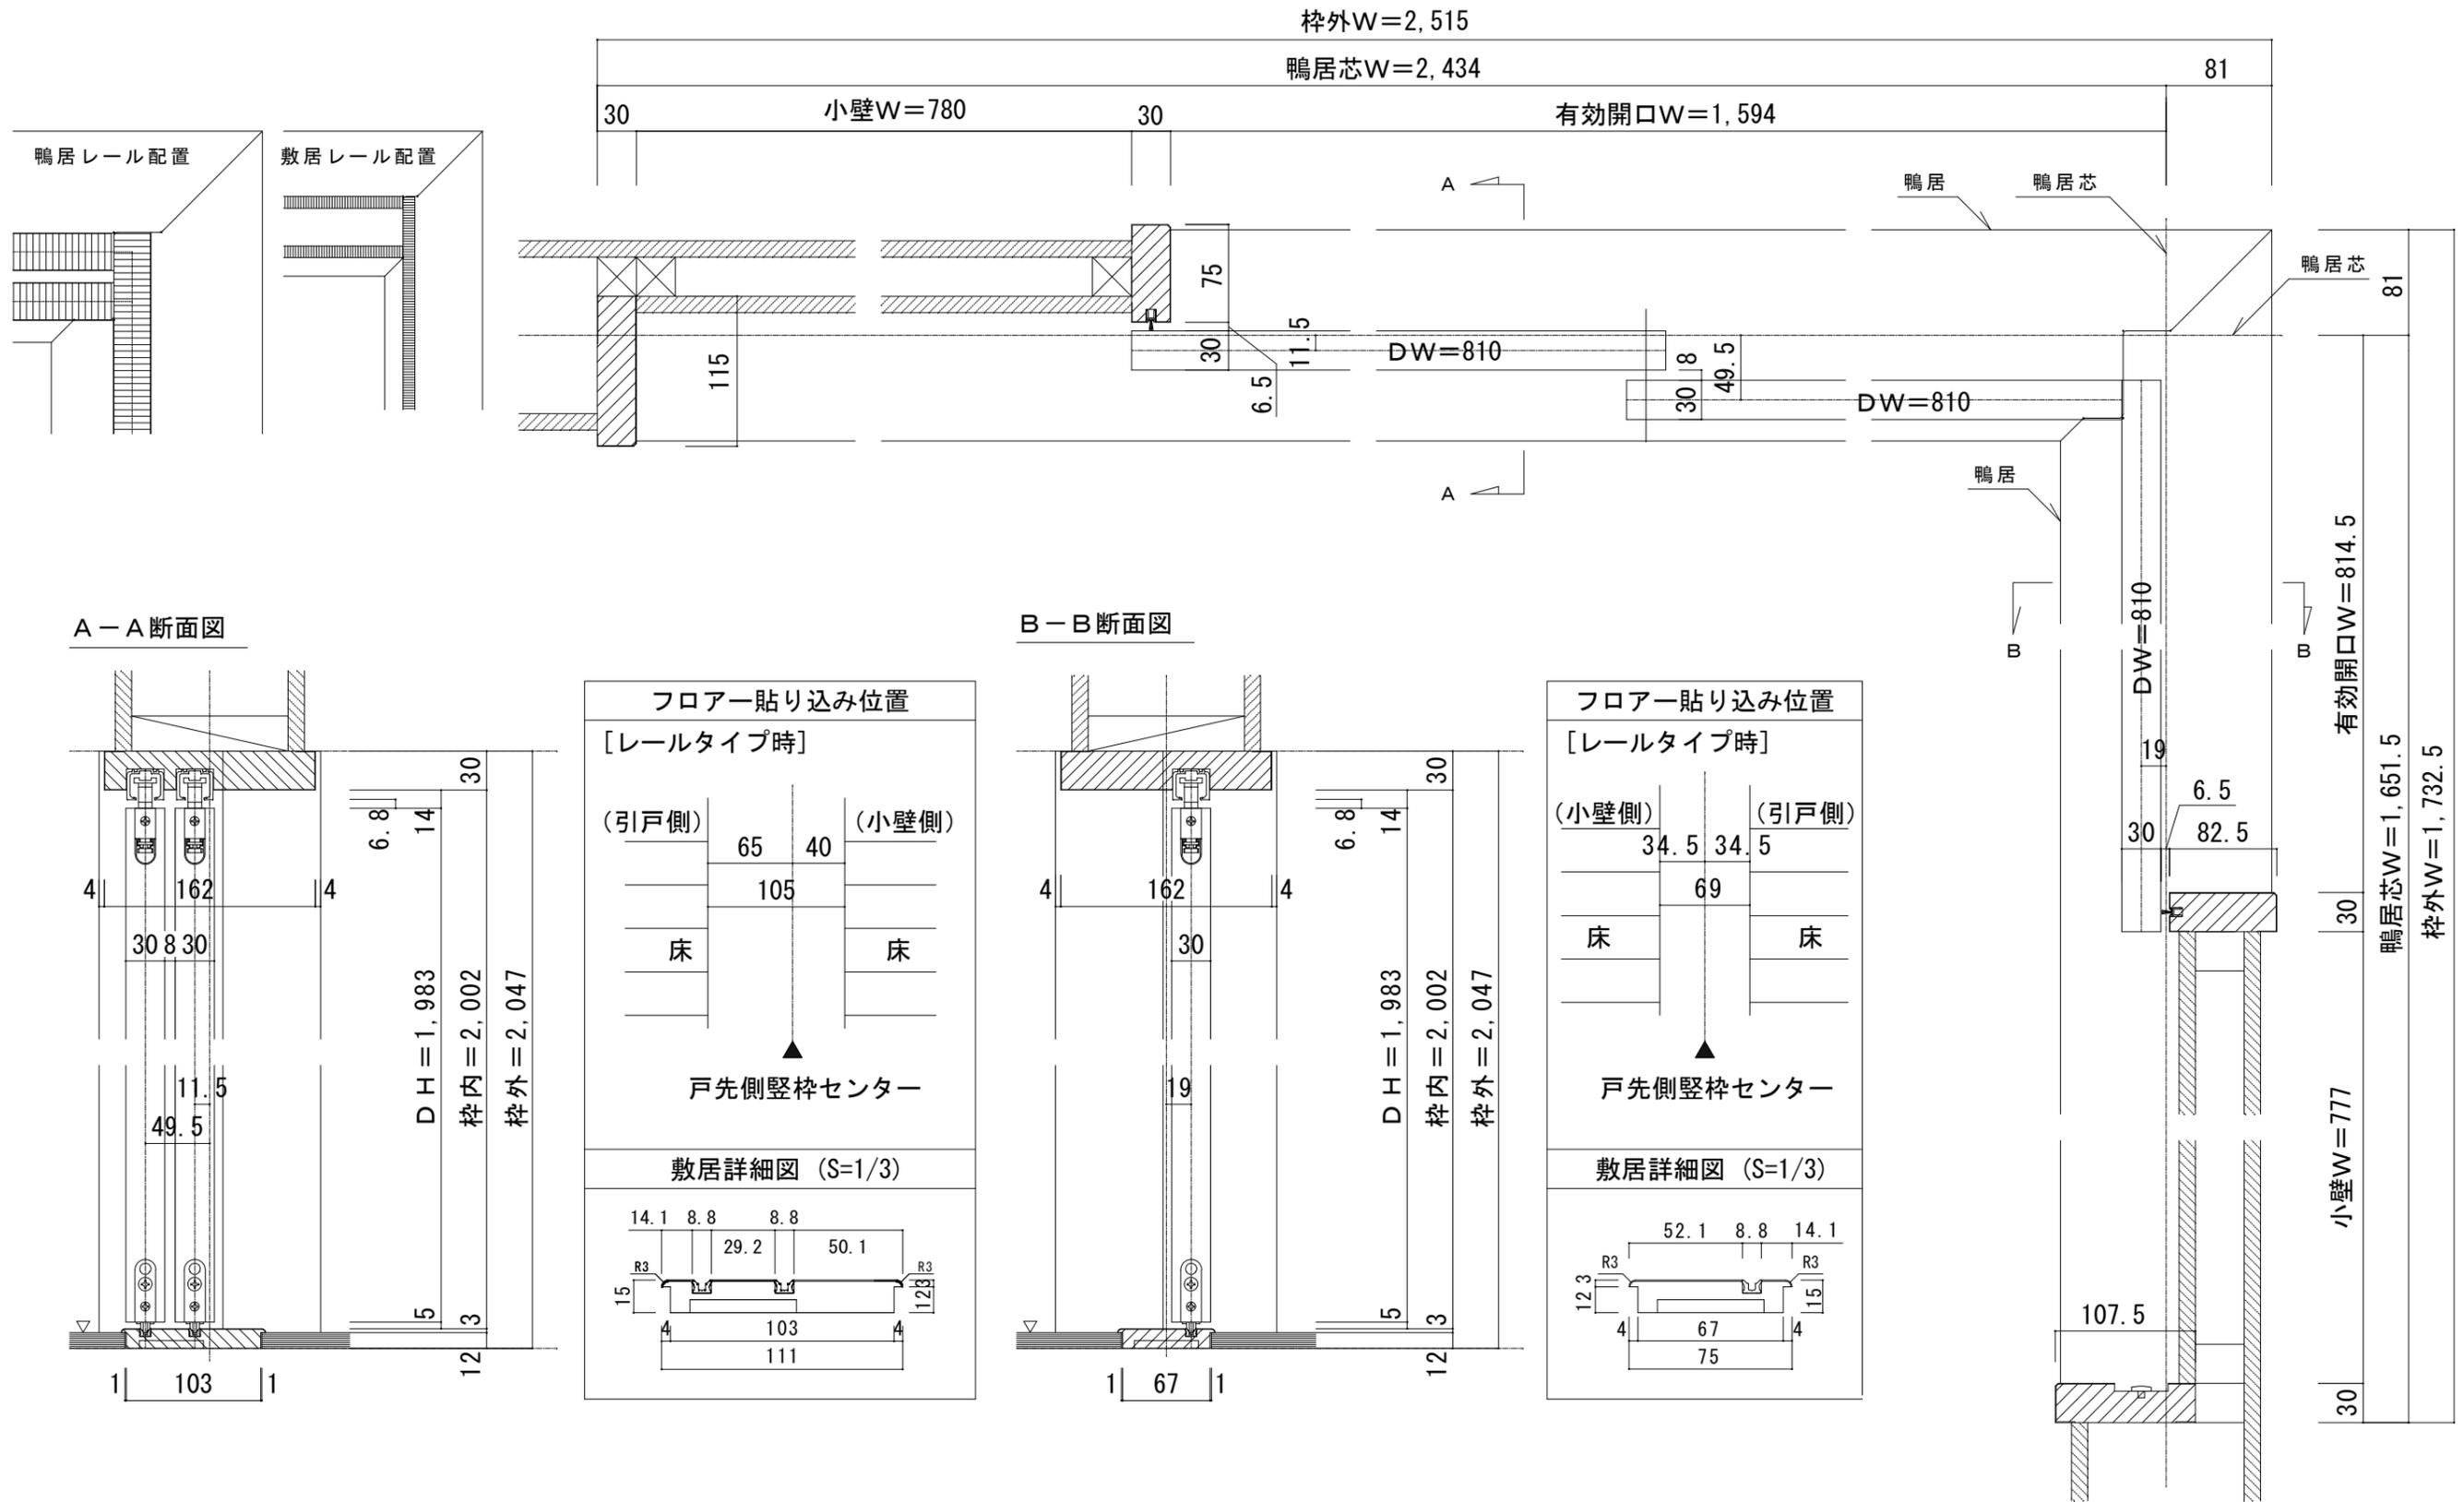

ドレタス L字開口納まり枠セット レールタイプ 固定枠 敷居Q型
【L】2枚引込戸+【R】片引戸（170巾） 枠外H2,047

図面名 DOORETUS 建具納まり図

SCALE 1 / 5

DATE 2025.04.01

株式会社 ウッドワン

FILE

No. 01