

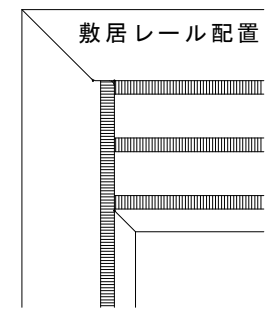
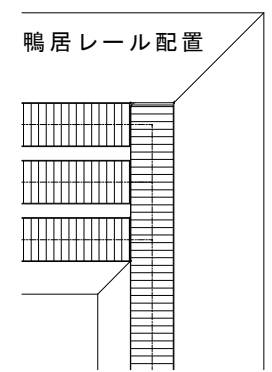
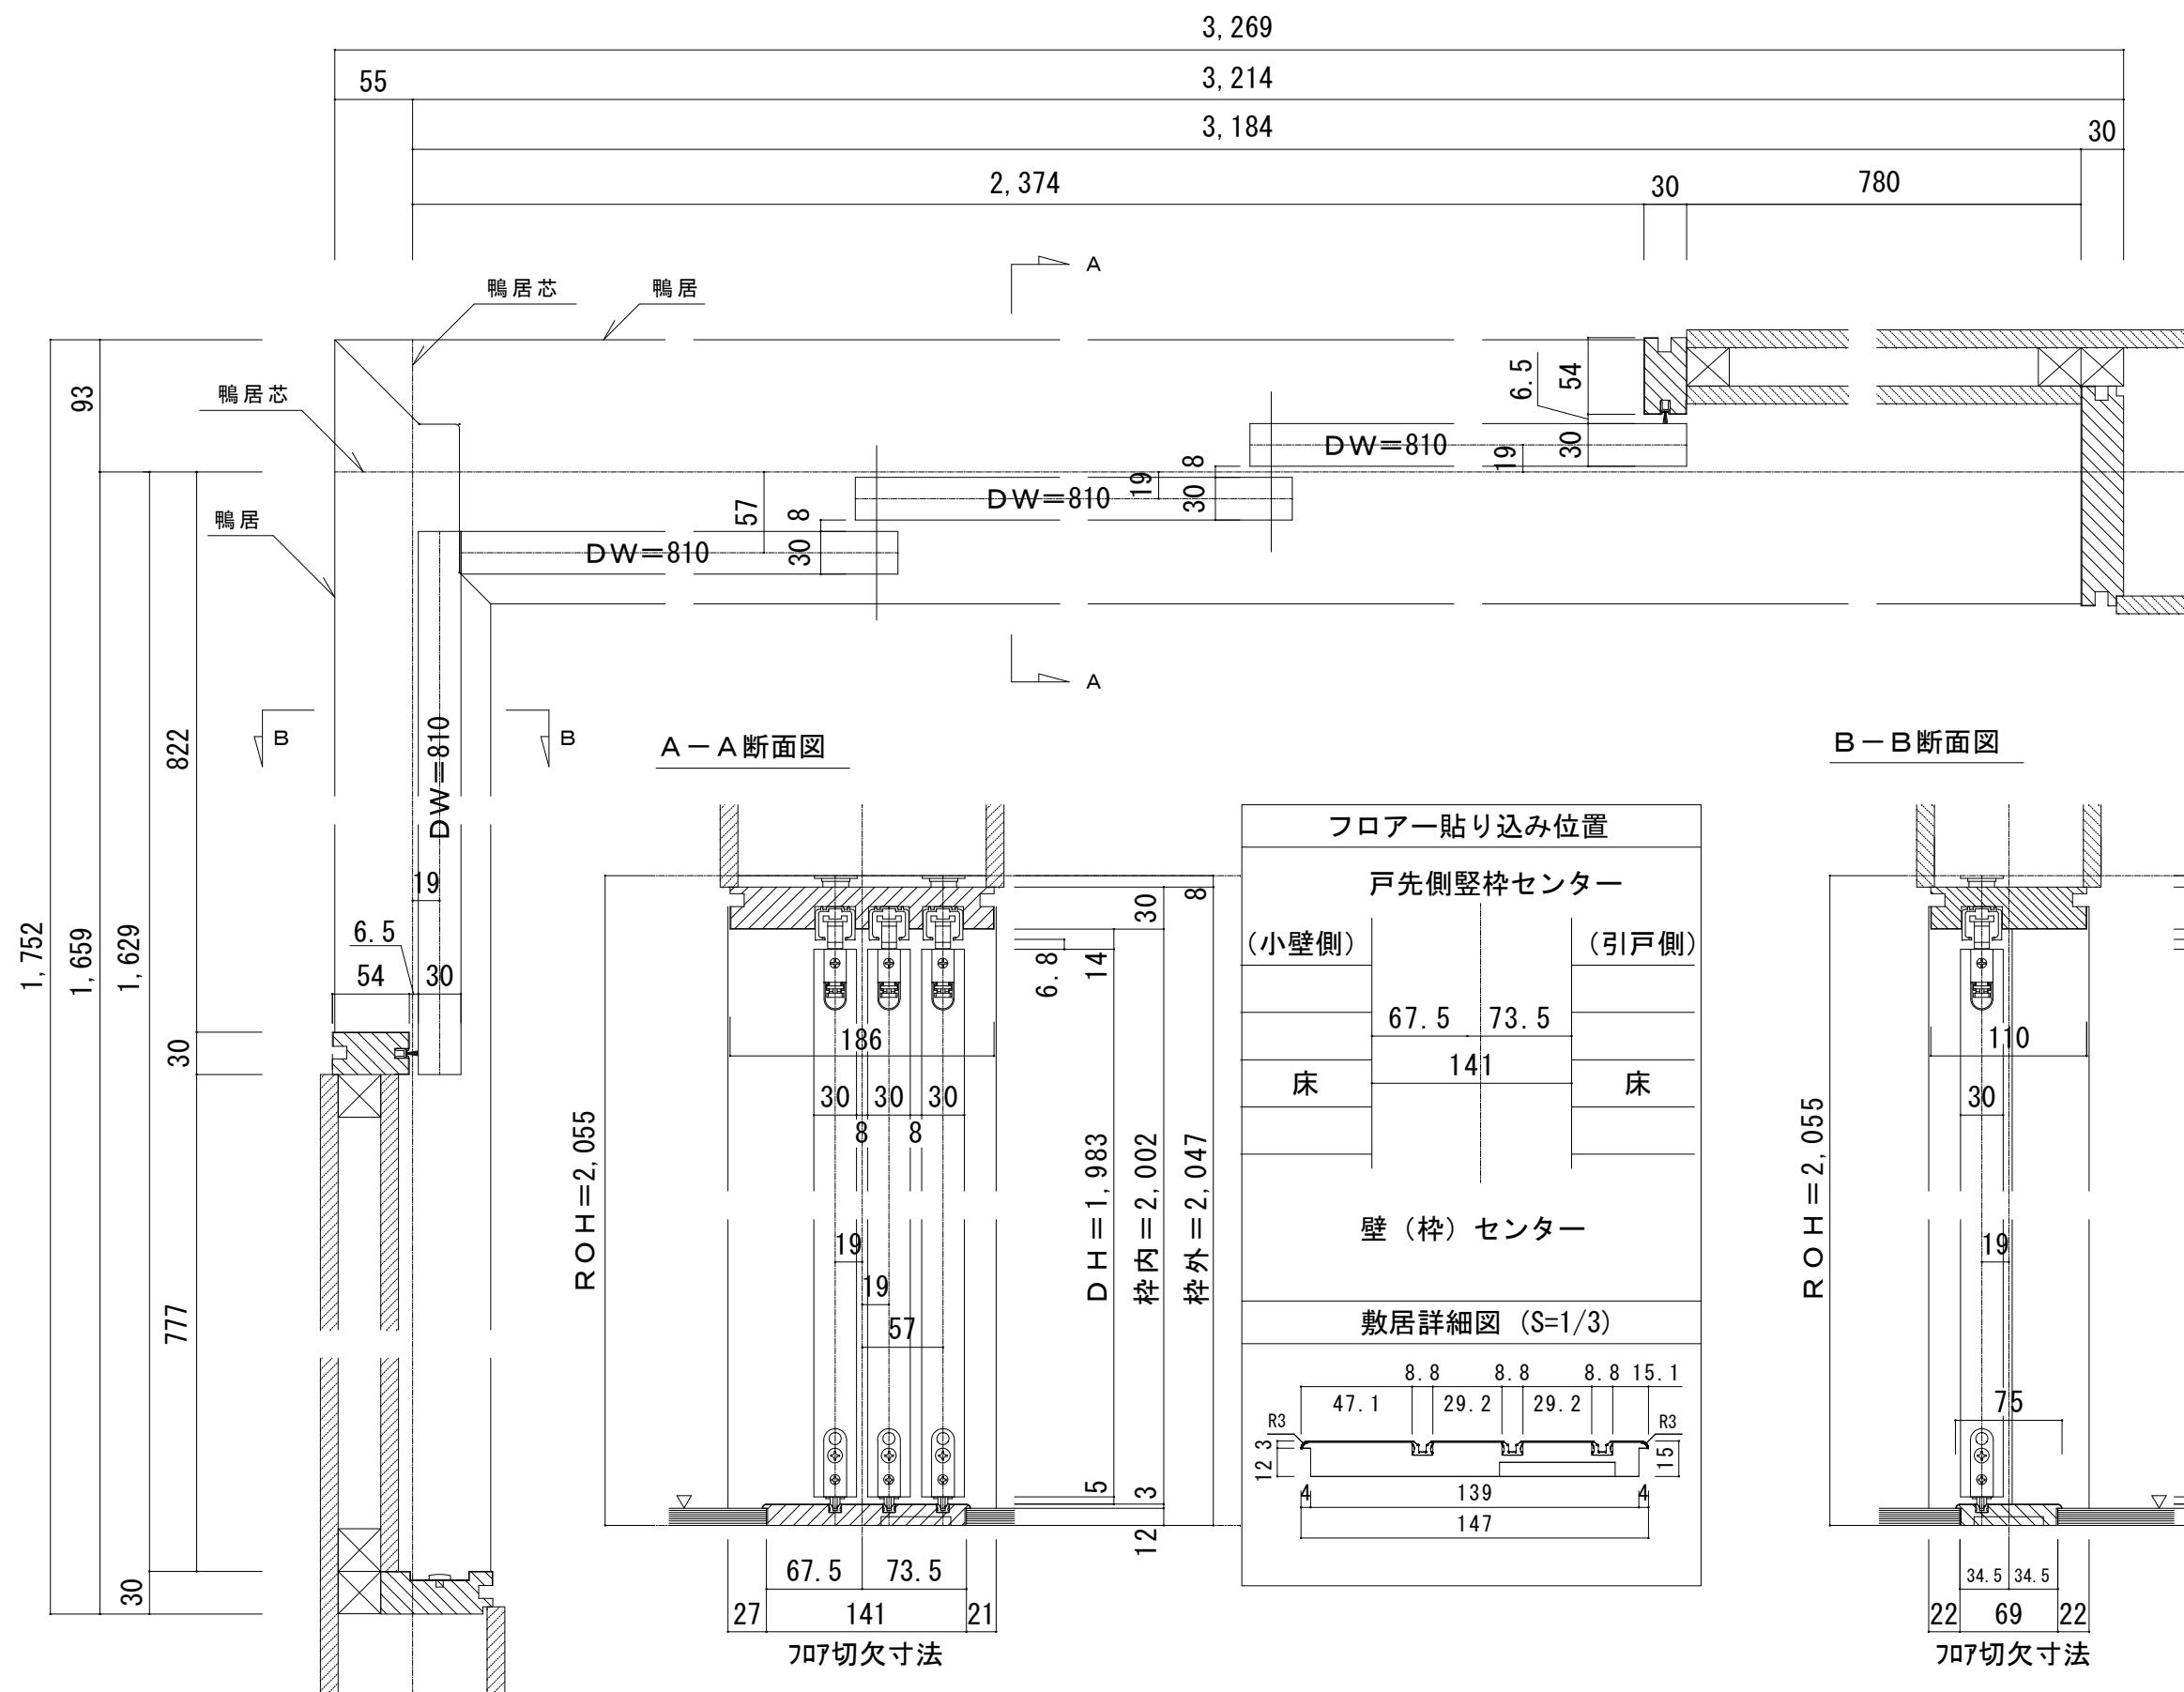


L字開口 レールタイプ 調整枠【L】片引戸+【R】3枚引込戸

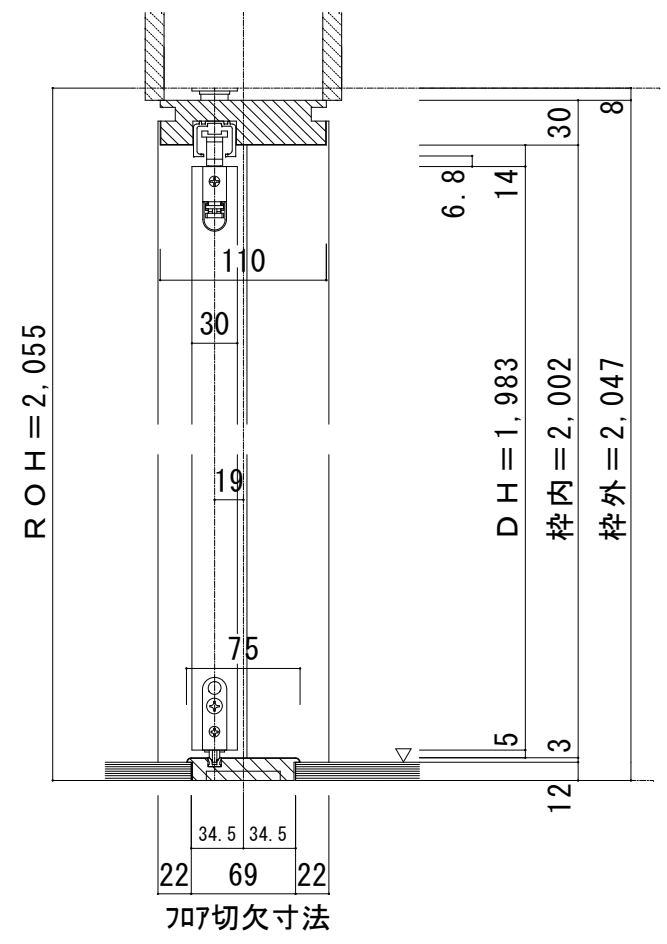

A-A断面図

B-B断面図

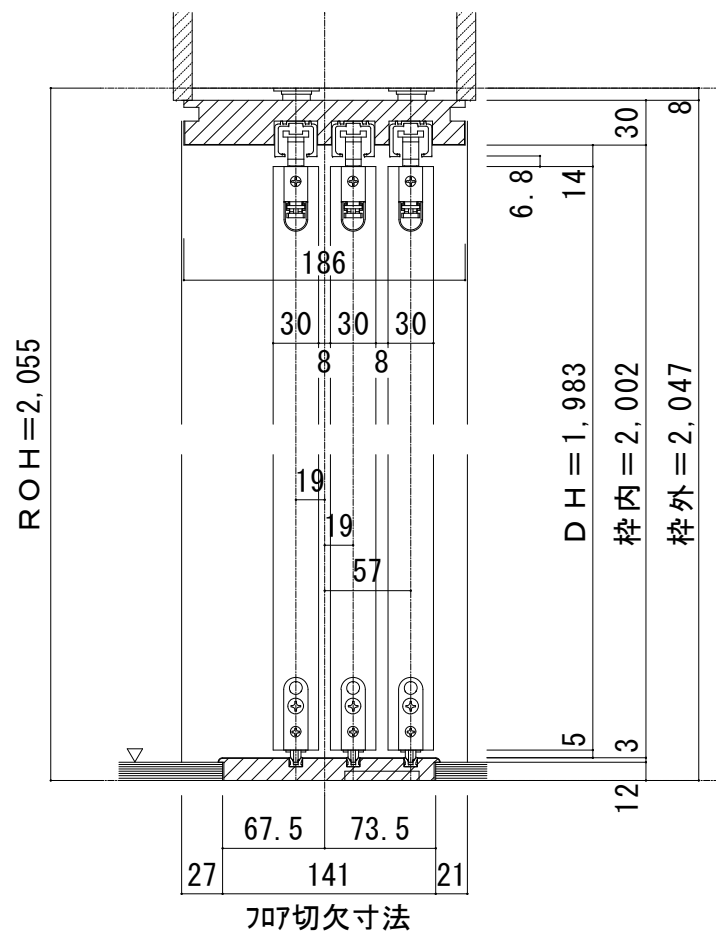

| フロー貼り込み位置 | | | |
|---------------|-------|------|------|
| 戸先側縦枠センター | | | |
| (小壁側) | (引戸側) | | |
| 67.5 | 73.5 | | |
| 床 | 床 | | |
| 141 | | | |
| 壁(枠)センター | | | |
| 敷居詳細図 (S=1/3) | | | |
| 8.8 | 8.8 | 8.8 | 15.1 |
| 47.1 | 29.2 | 29.2 | |
| 12 | 3 | 3 | 15 |
| 4 | 139 | 4 | |
| | 147 | | |

| フロー貼り込み位置 | | |
|---------------|------|------|
| [レールタイプ時] | | |
| 34.5 | 34.5 | |
| 床 | 床 | |
| 69 | | |
| 壁(枠)センター | | |
| 敷居詳細図 (S=1/3) | | |
| 52.1 | 8.8 | 14.1 |
| 4 | 67 | 4 |
| | 75 | |