


※枠外巾寸法は縦枠から戸先の鴨居外での表示となっています。

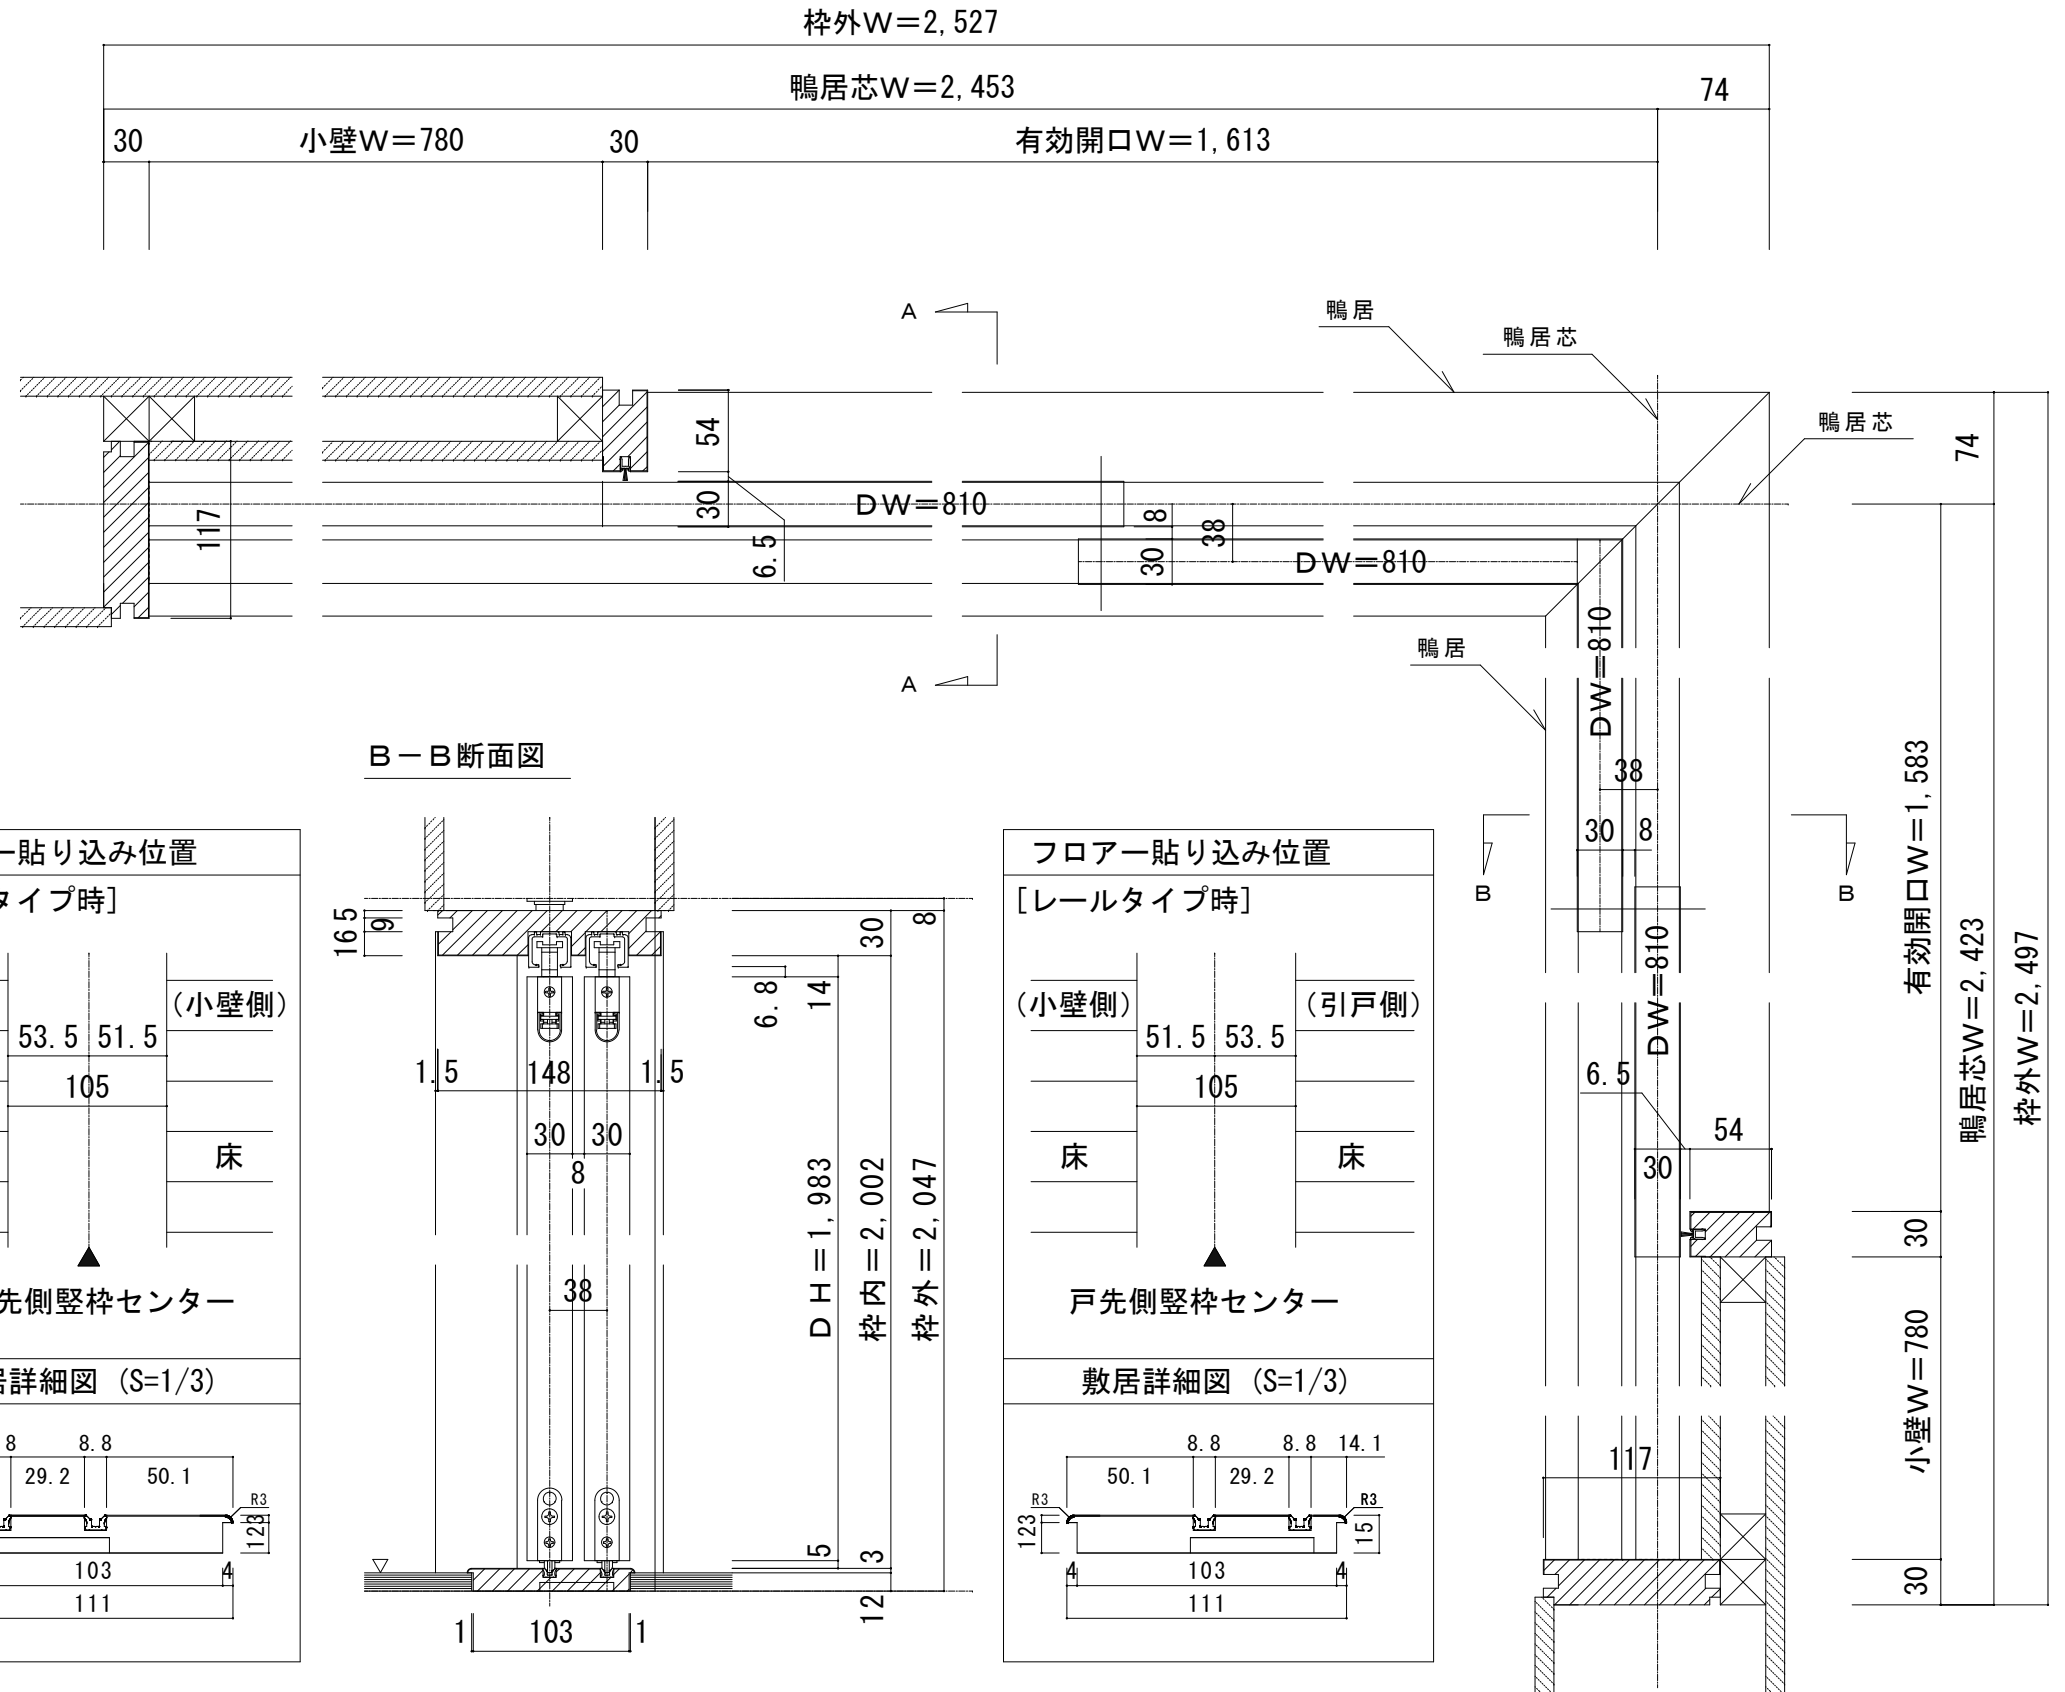

B-B 断面図

