

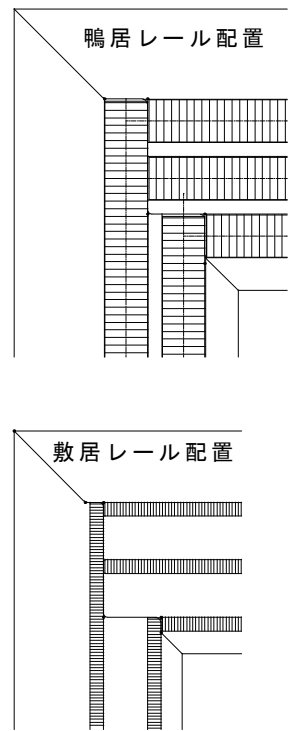
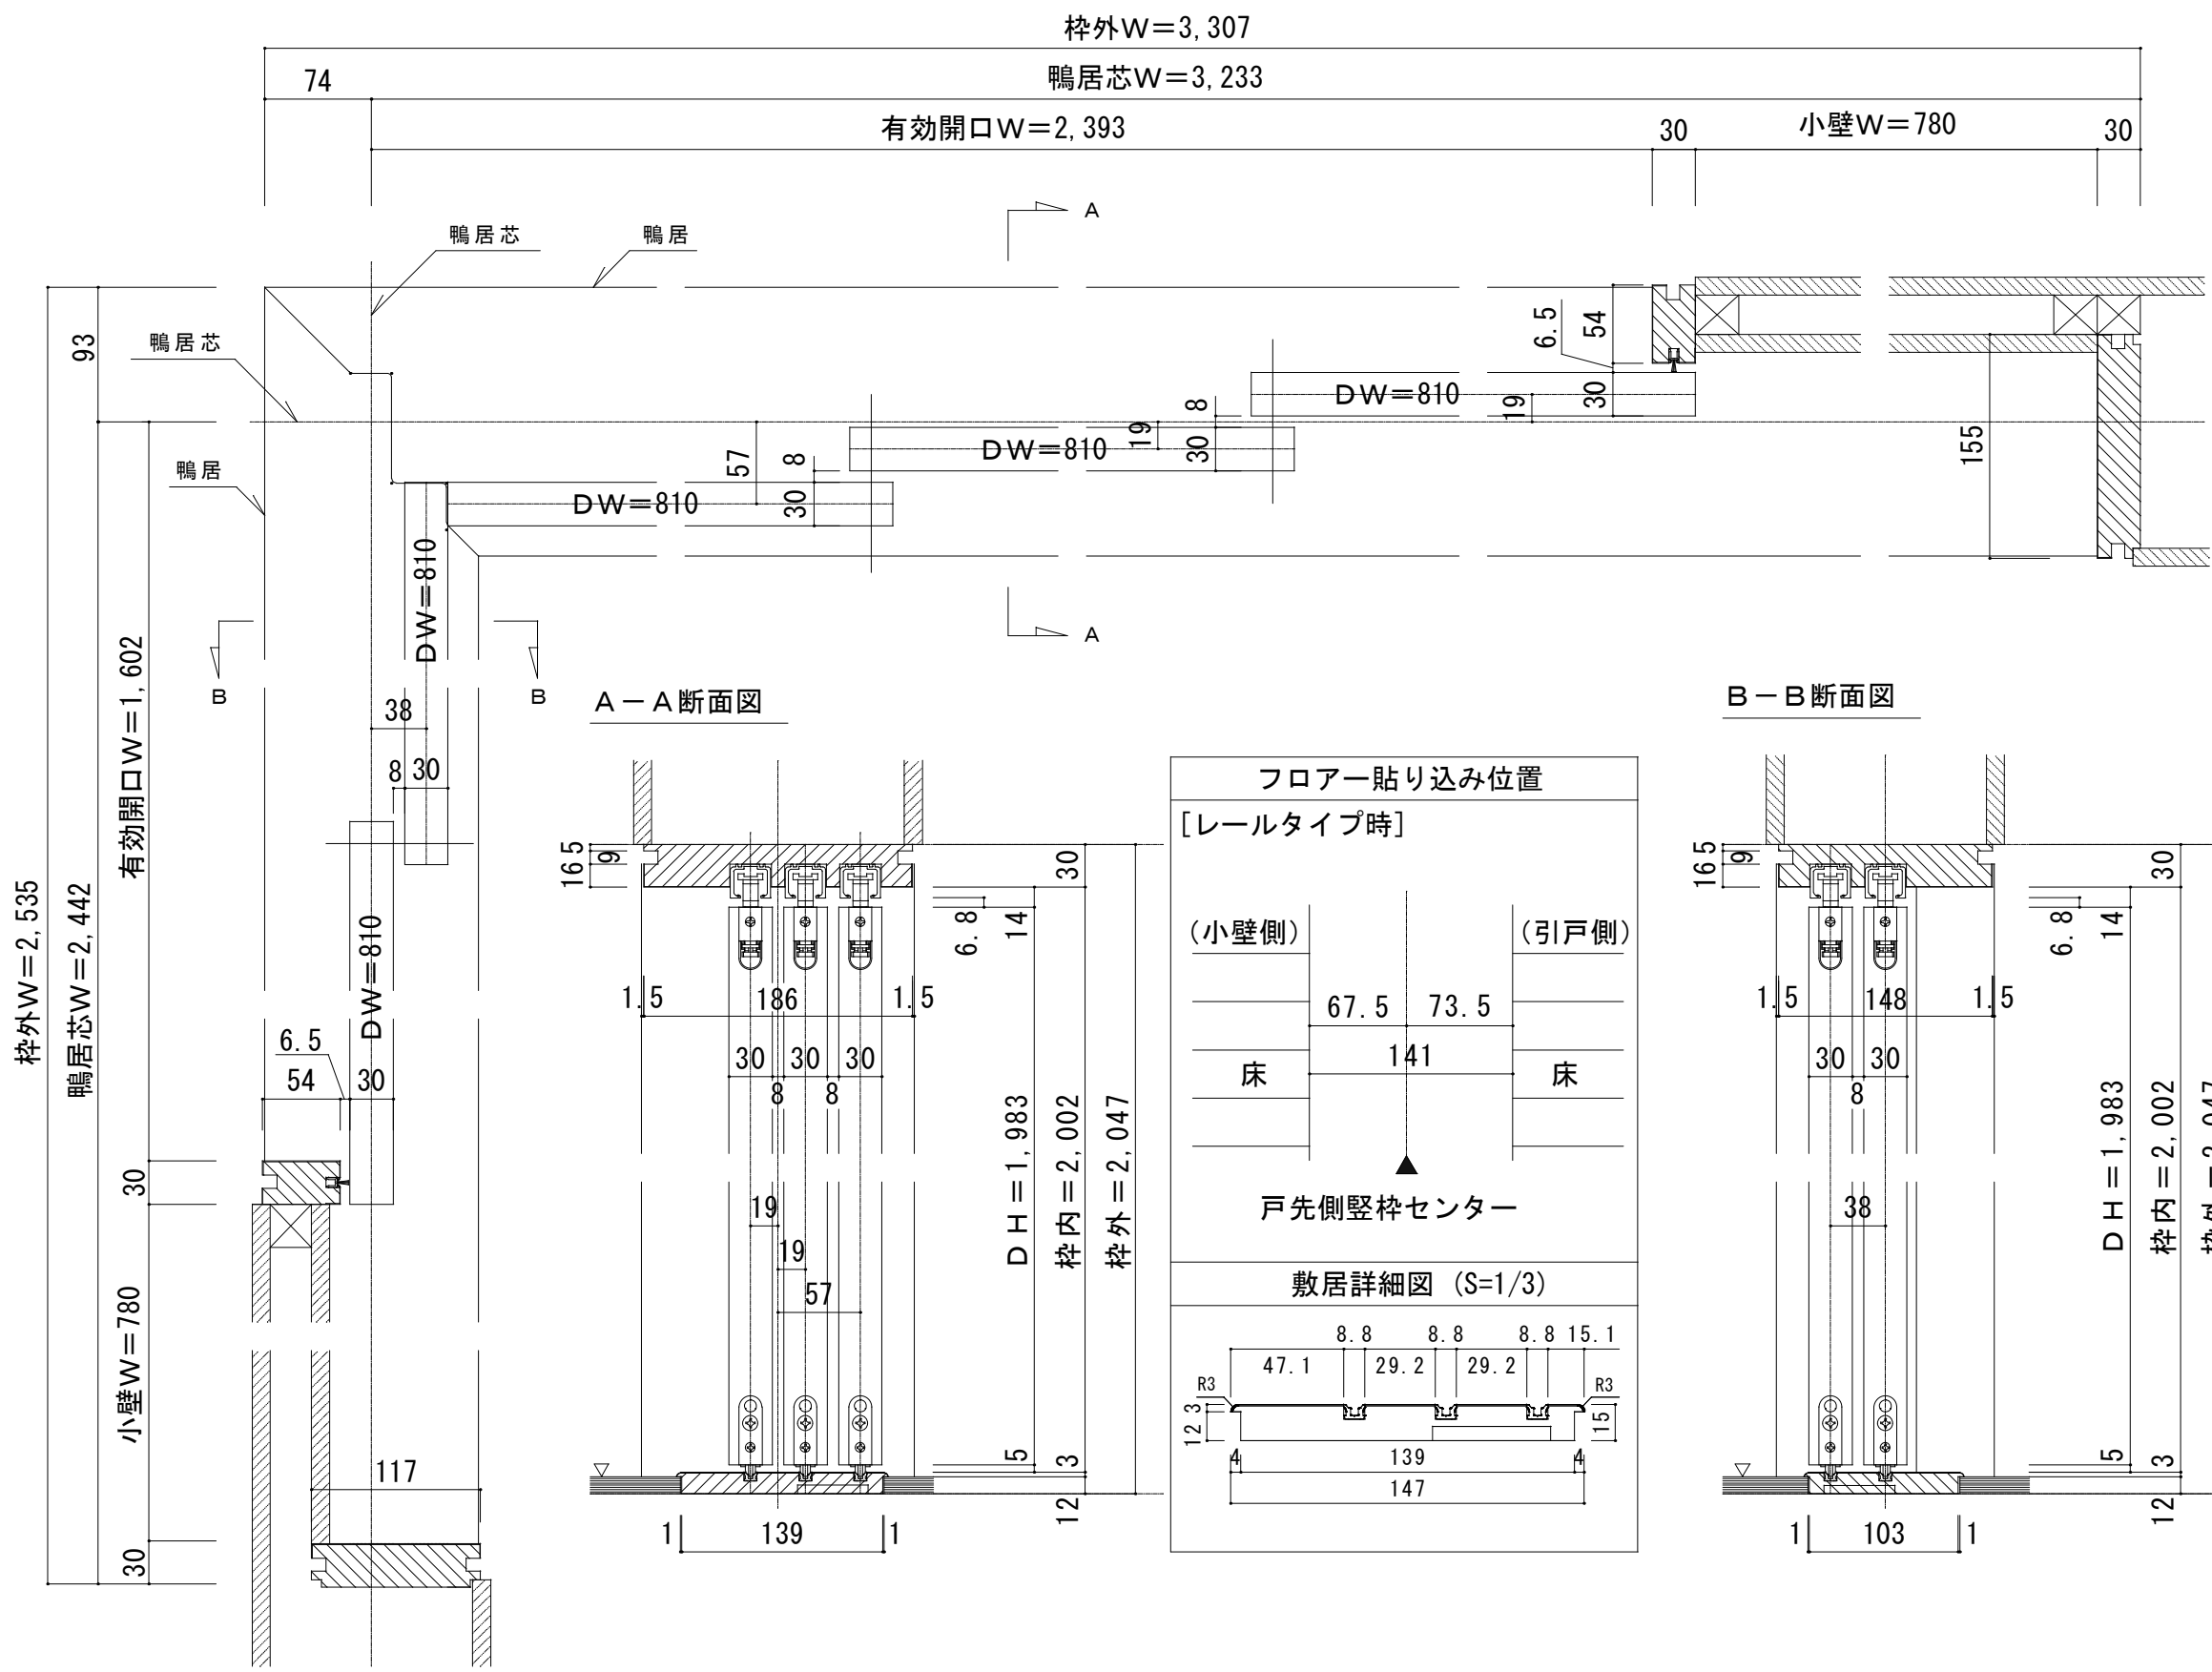


L 字開口 レールタイプ 調整枠【L】 2 枚引込戸＋【R】 3 枚引込戸

※枠外巾寸法は竖枠から戸先の鴨居外での表示となっています。

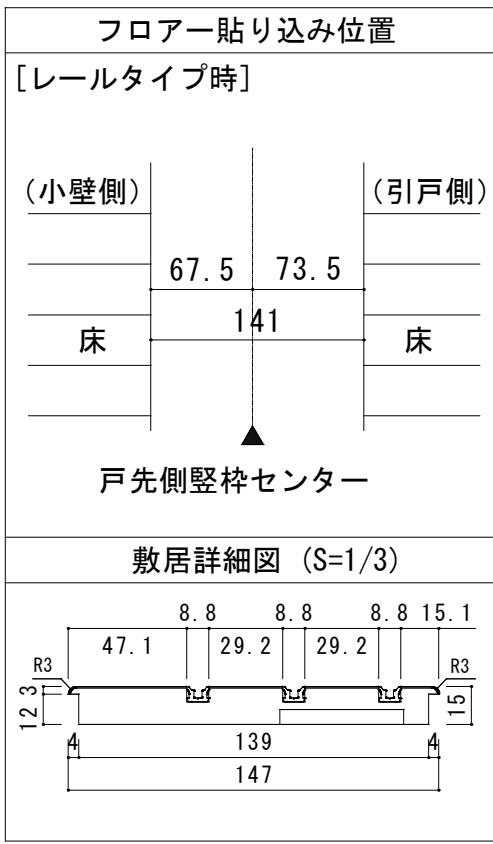

A-A 断面図

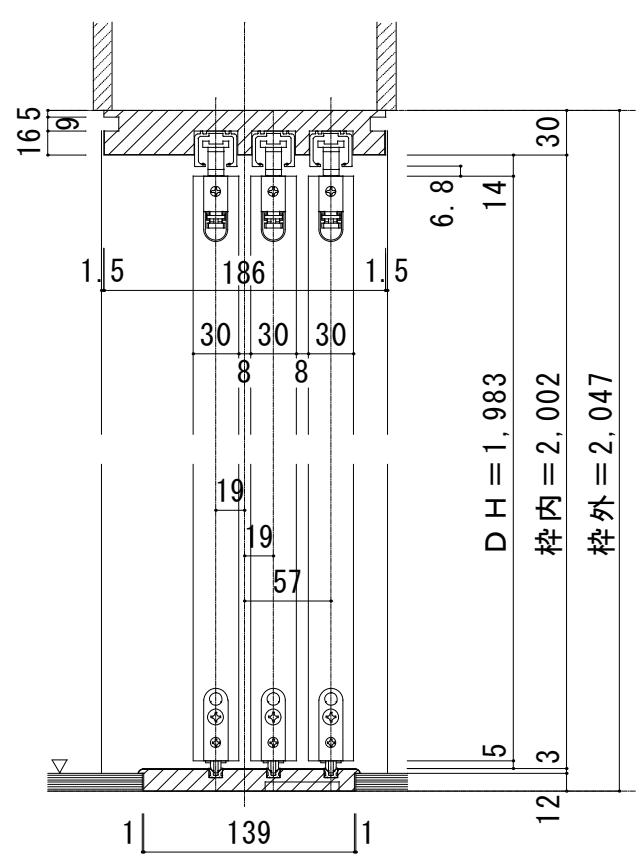

B-B 断面図

