

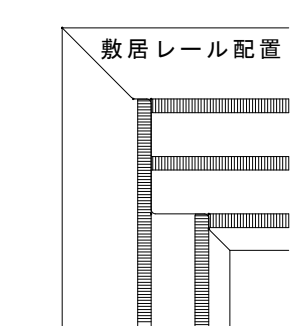
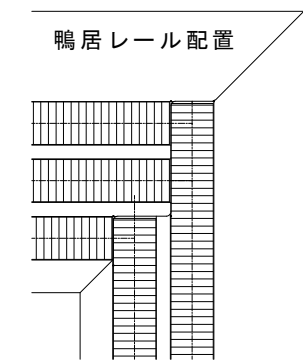
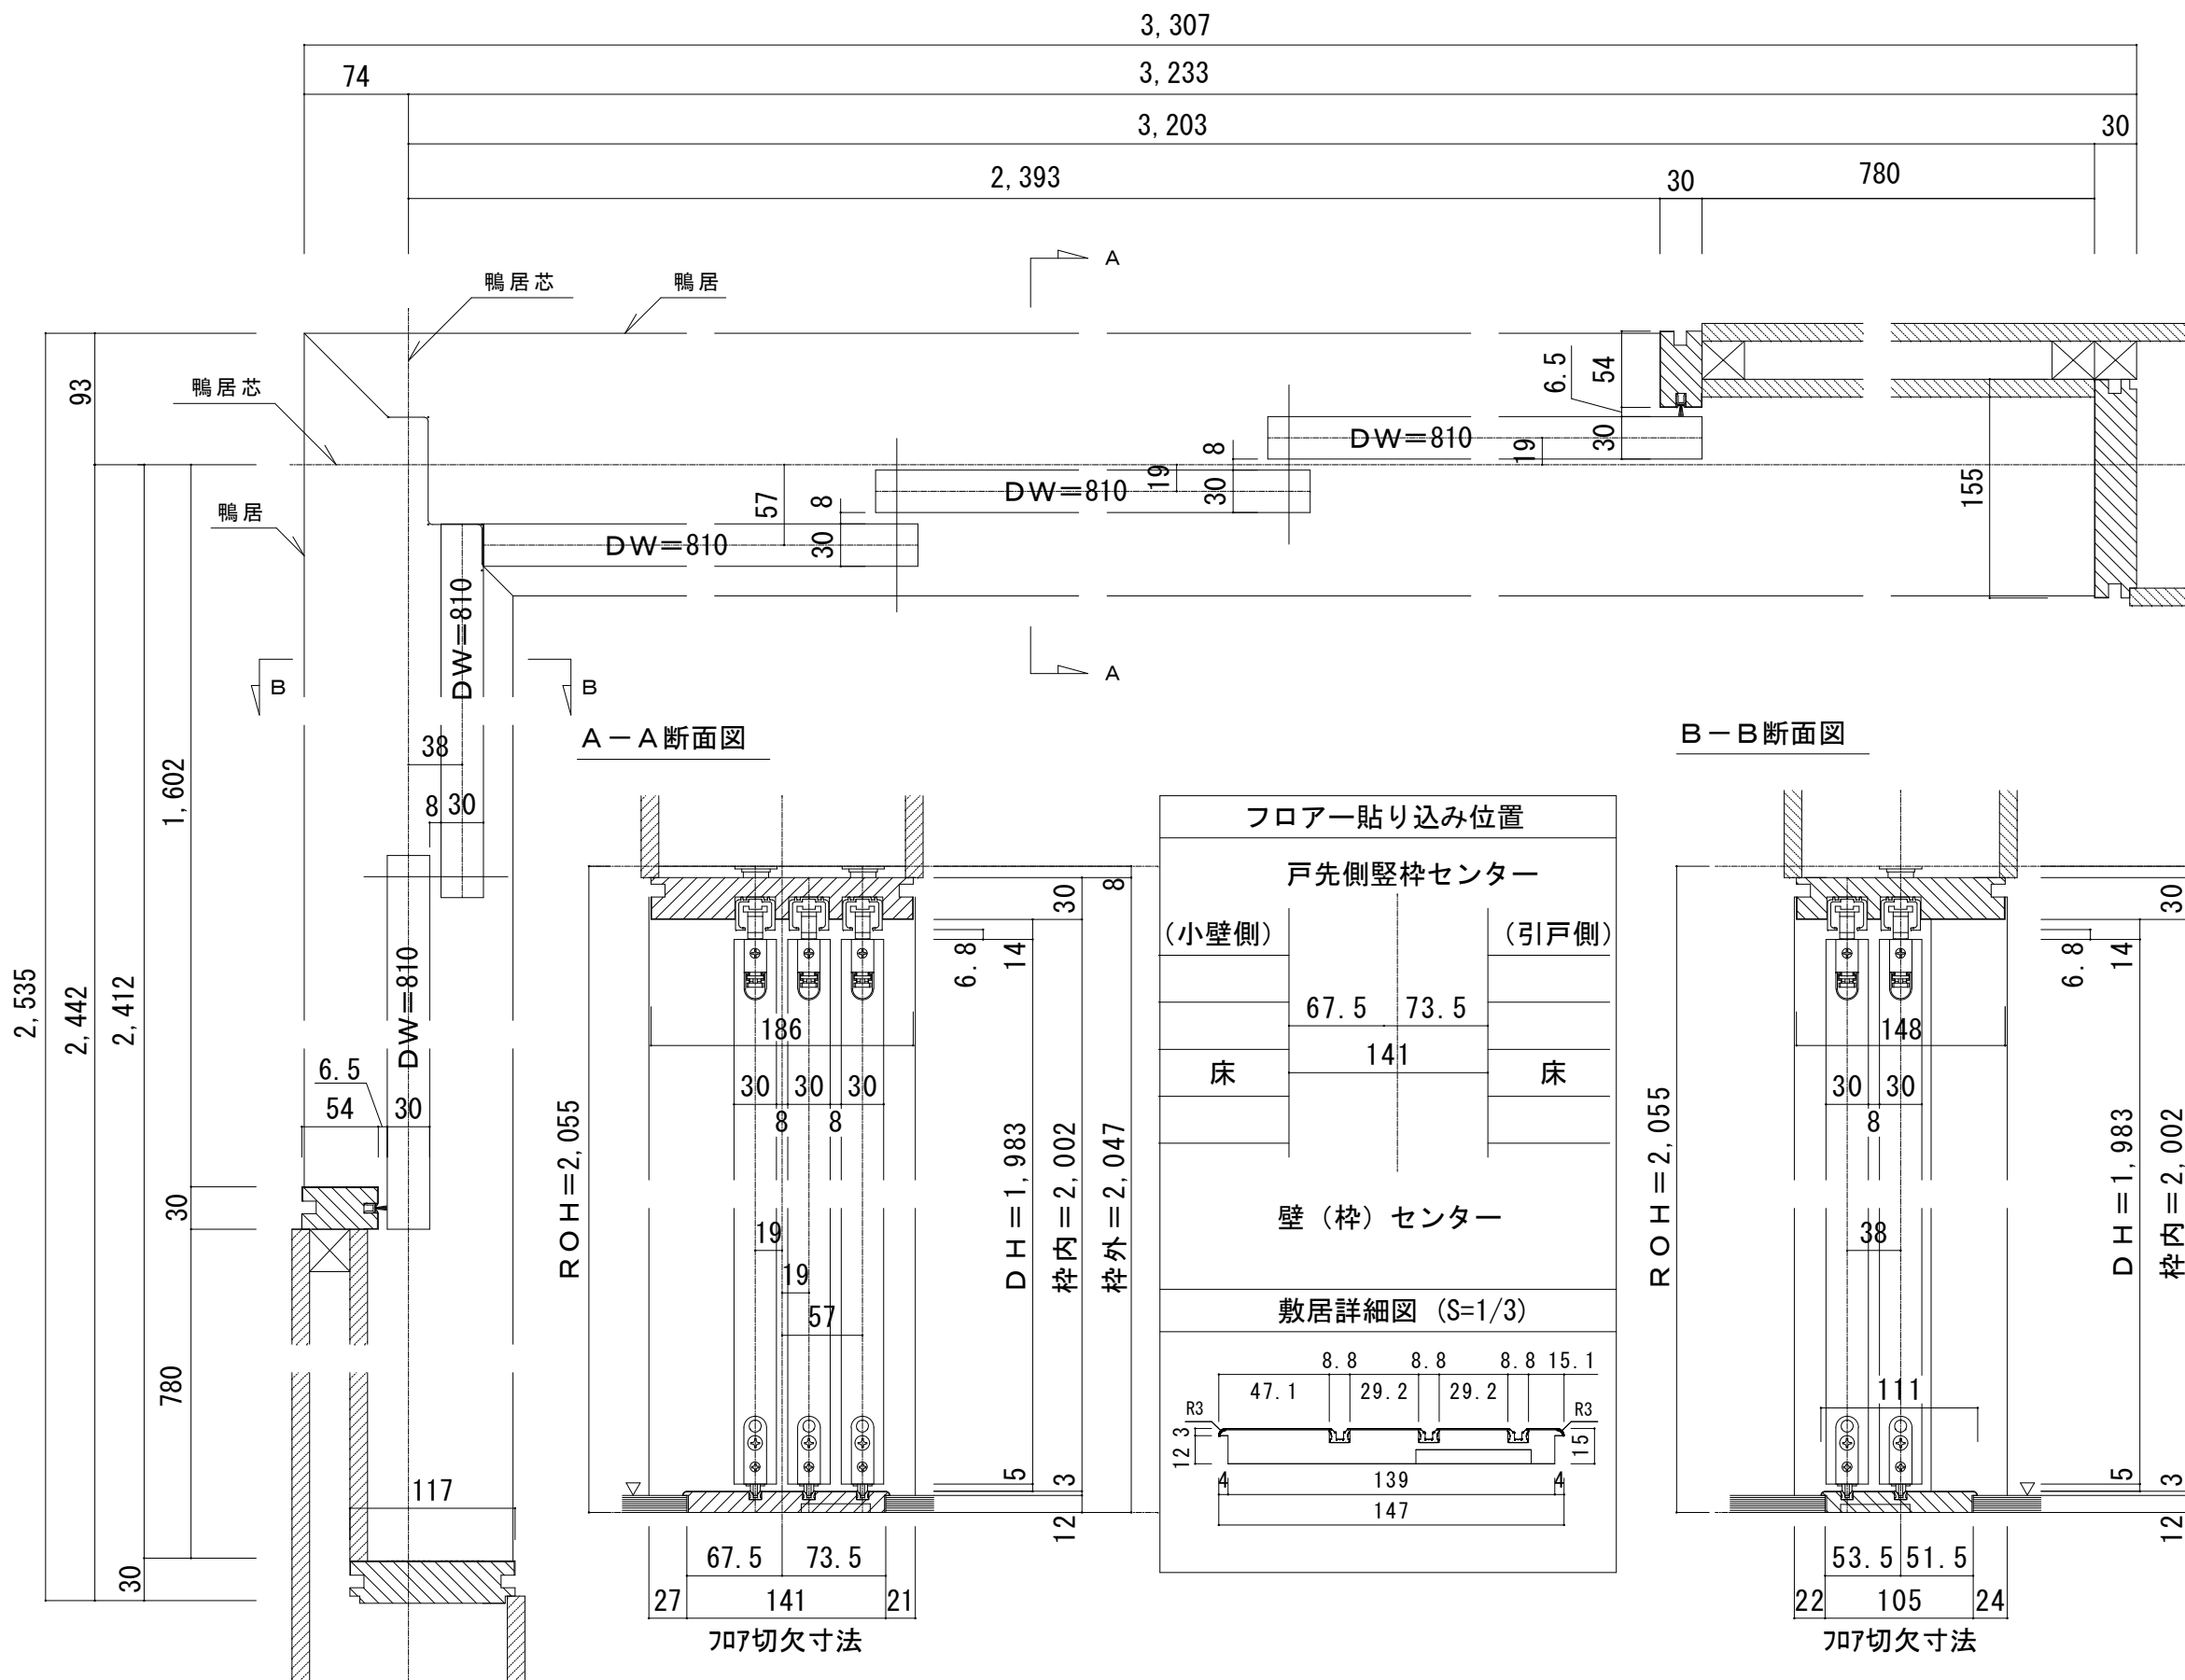


L字開口 レールタイプ 調整枠【L】2枚引込戸+【R】3枚引込戸

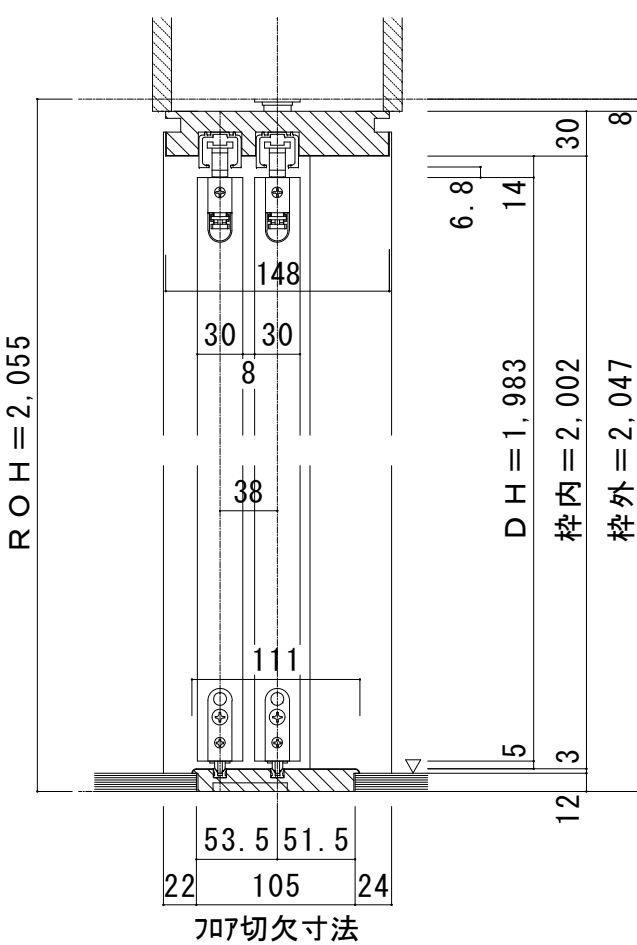

A-A断面図

B-B断面図

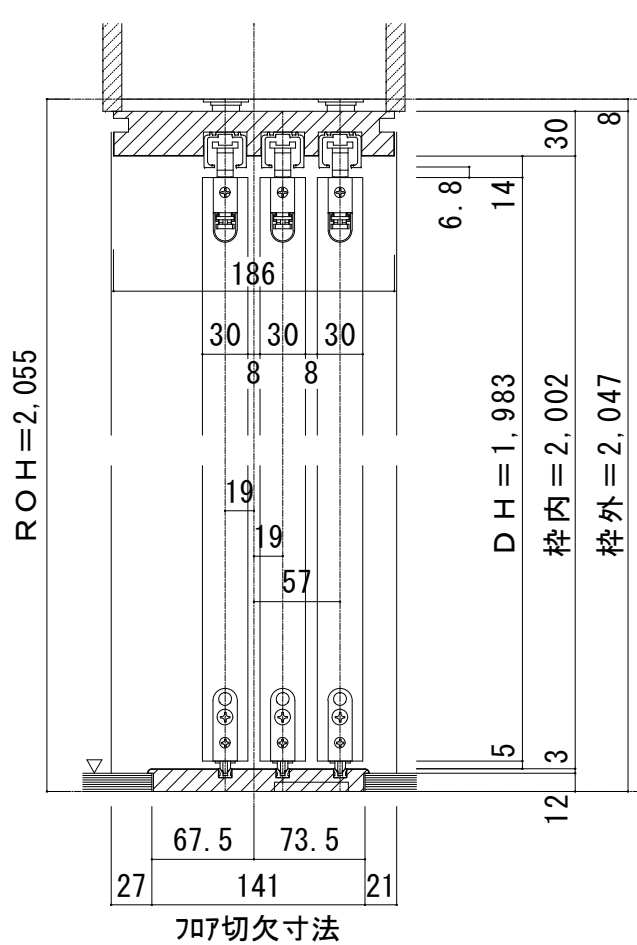

フロー貼り込み位置	
戸先側縦枠センター	
(小壁側)	(引戸側)
67.5	73.5
床	床
141	
壁(枠)センター	
38	
敷居詳細図 (S=1/3)	
8.8 8.8 8.8 15.1	
47.1 29.2 29.2	
12.3 R3 4 139 4 1.5	
147	

フロー貼り込み位置	
[レールタイプ時]	
(小壁側)	(引戸側)
51.5	53.5
床	床
105	
戸先側縦枠センター	
38	
敷居詳細図 (S=1/3)	
8.8 8.8 14.1	
50.1 29.2	
12.3 R3 4 103 4 1.5	
111	