



クローゼットドア 調整枠 間口12尺

■横断面図

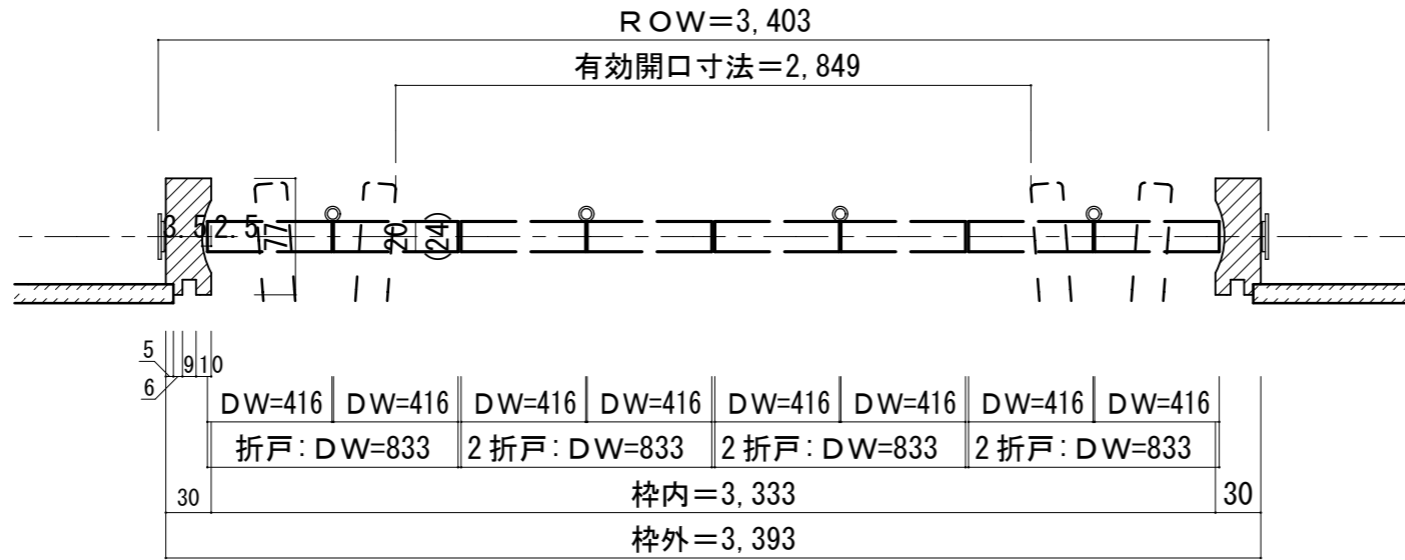


※有効開口寸法にはハンドルの突出は含まない。
 ※有効開口寸法は扉の厚さや調整によって若干異なります。
 ※扉厚()内はルーバーの場合

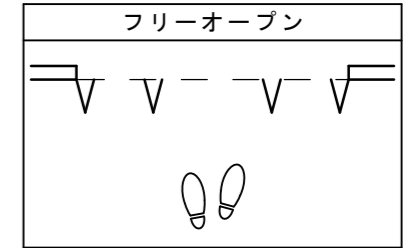


■縦断面図

[3方枠+レール(レール埋込)]

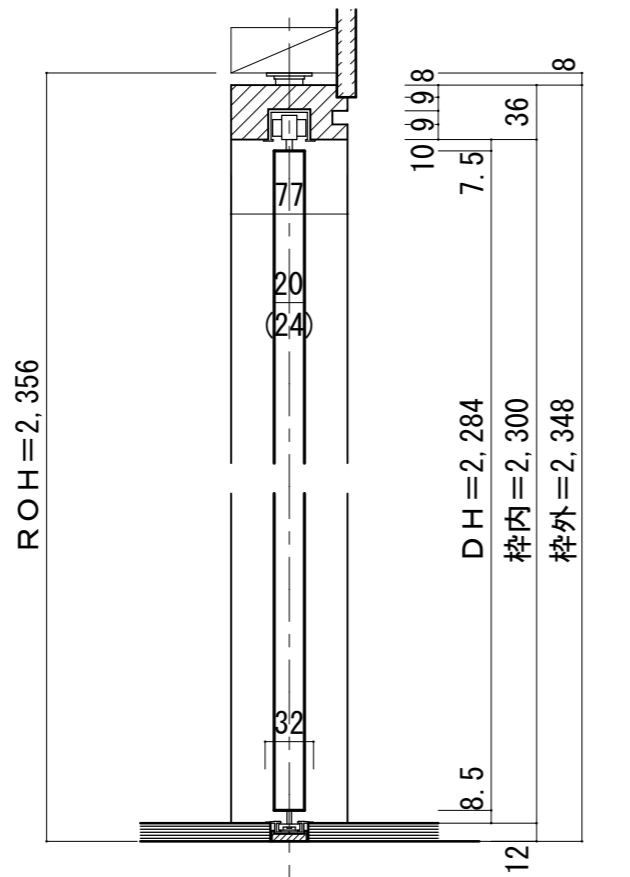


※扉厚()内はルーバーの場合

■ 縦枠下端形状図 (S=1/3)

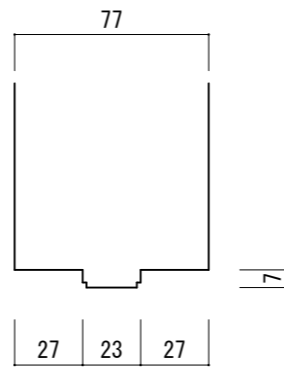

レール埋込時 フロアー貼込位置

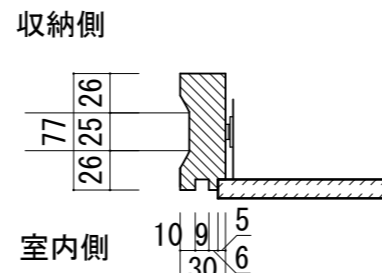

レール拡大図 (S=1/2)

