


シングルドア 固定枠138巾 3方枠

■ 吊り手方向

| 右吊元 | 左吊元 |
|-----|-----|
|     |     |

■ 横断面図

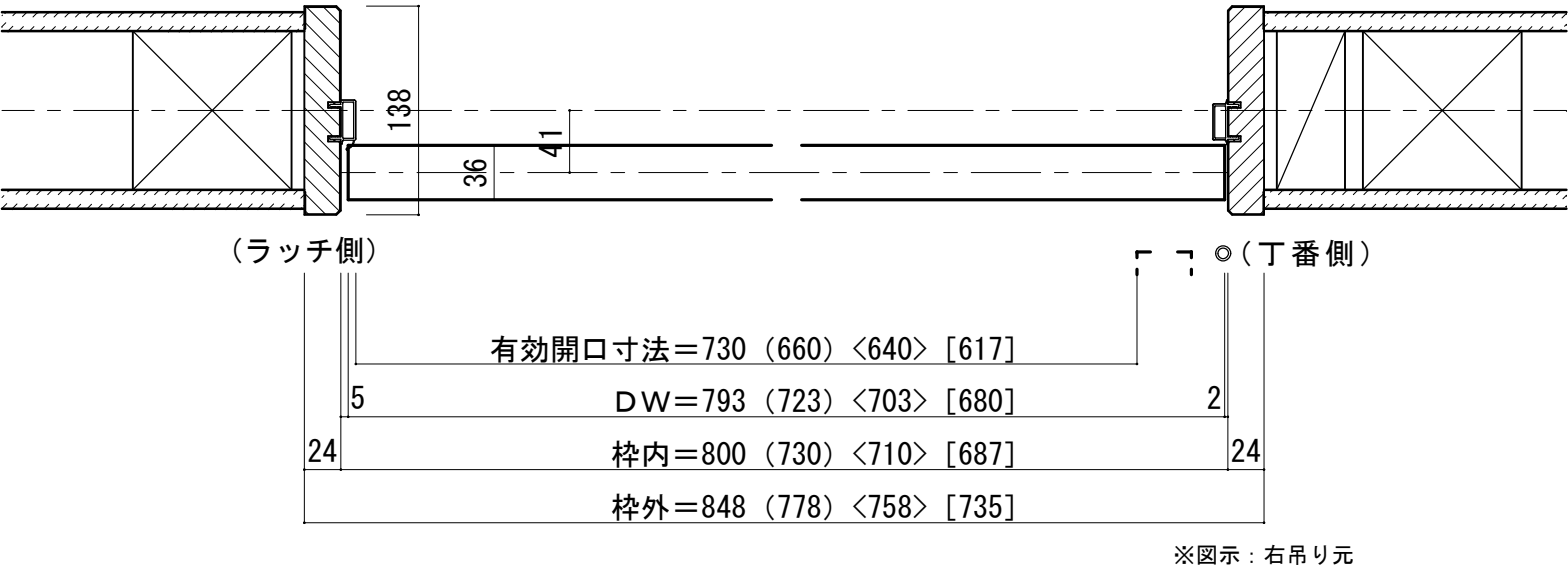

■ 縦断面図

