





□平面図 S=1/30

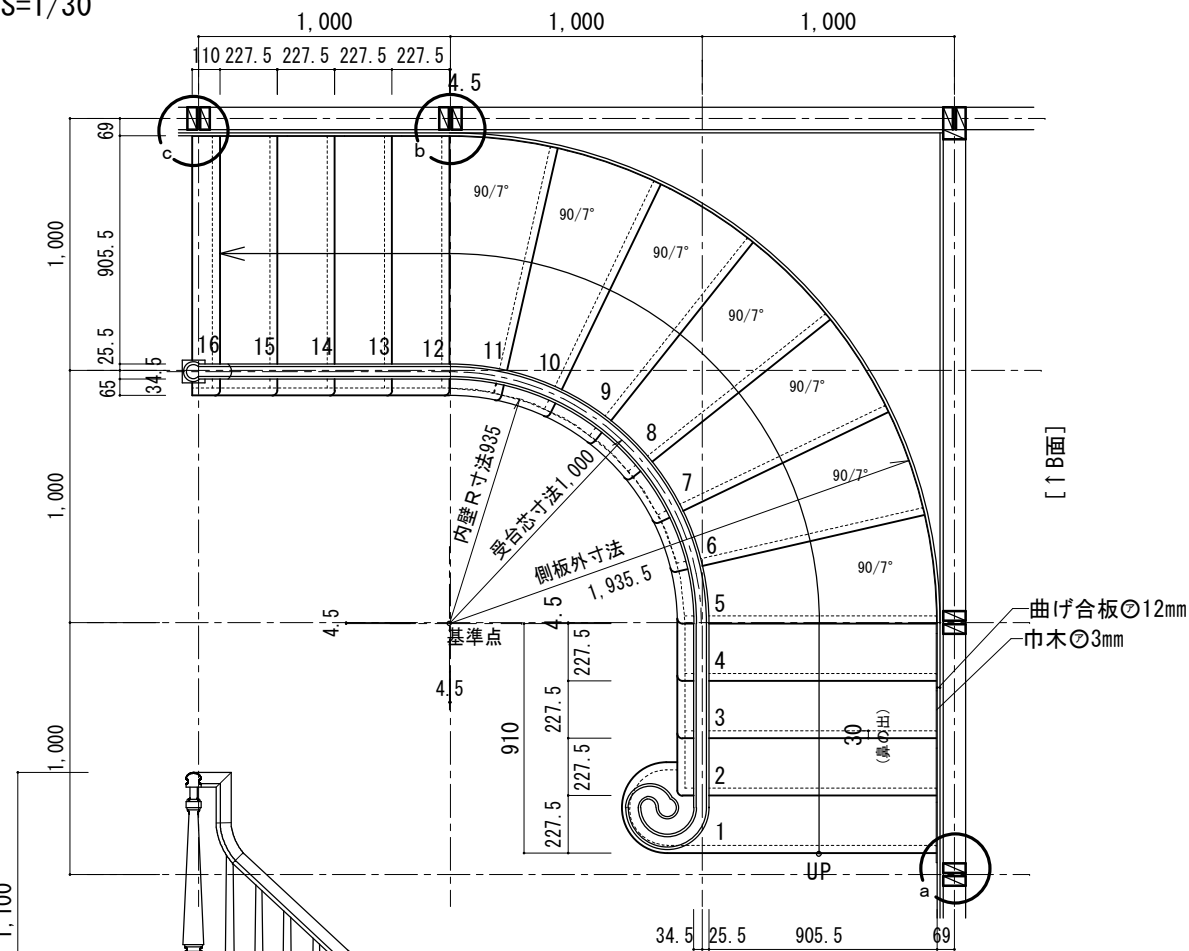

□断面図 A-A' S=1/30

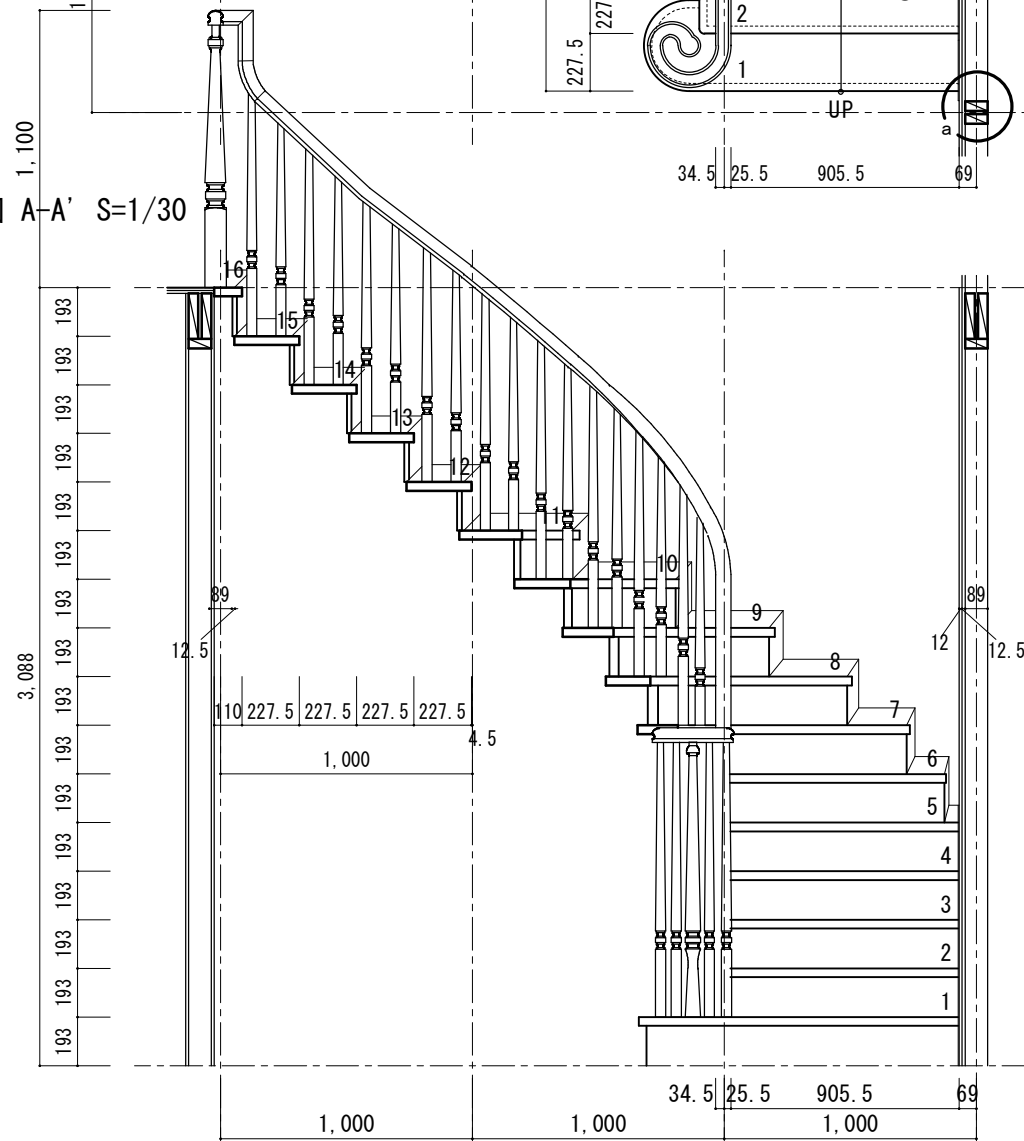

□B面断面図 S=1/30

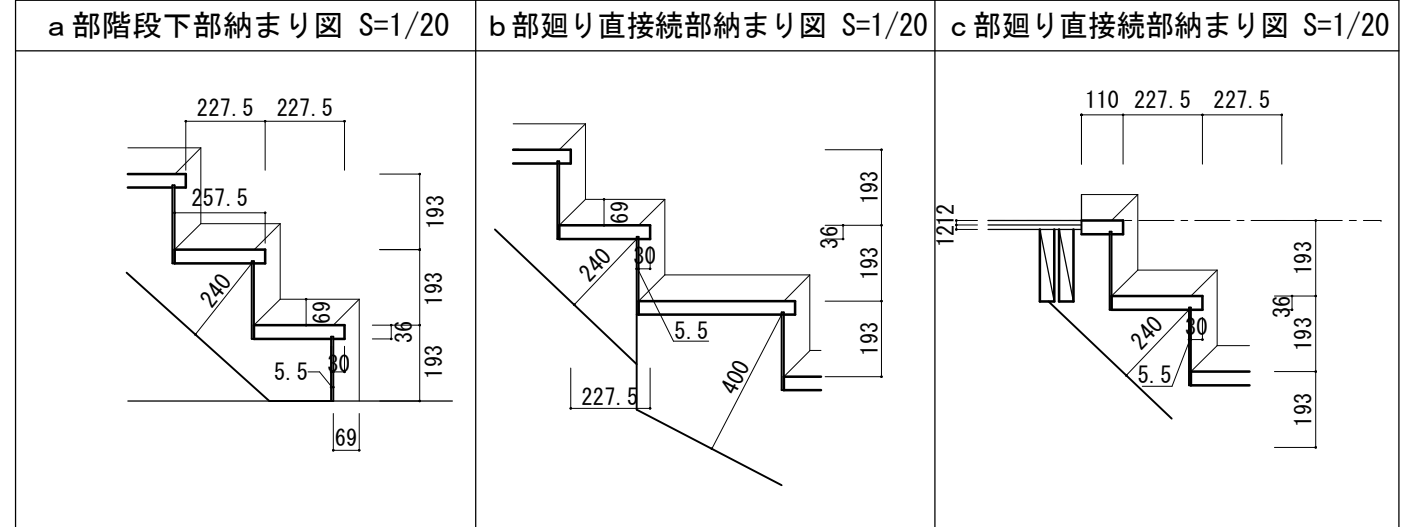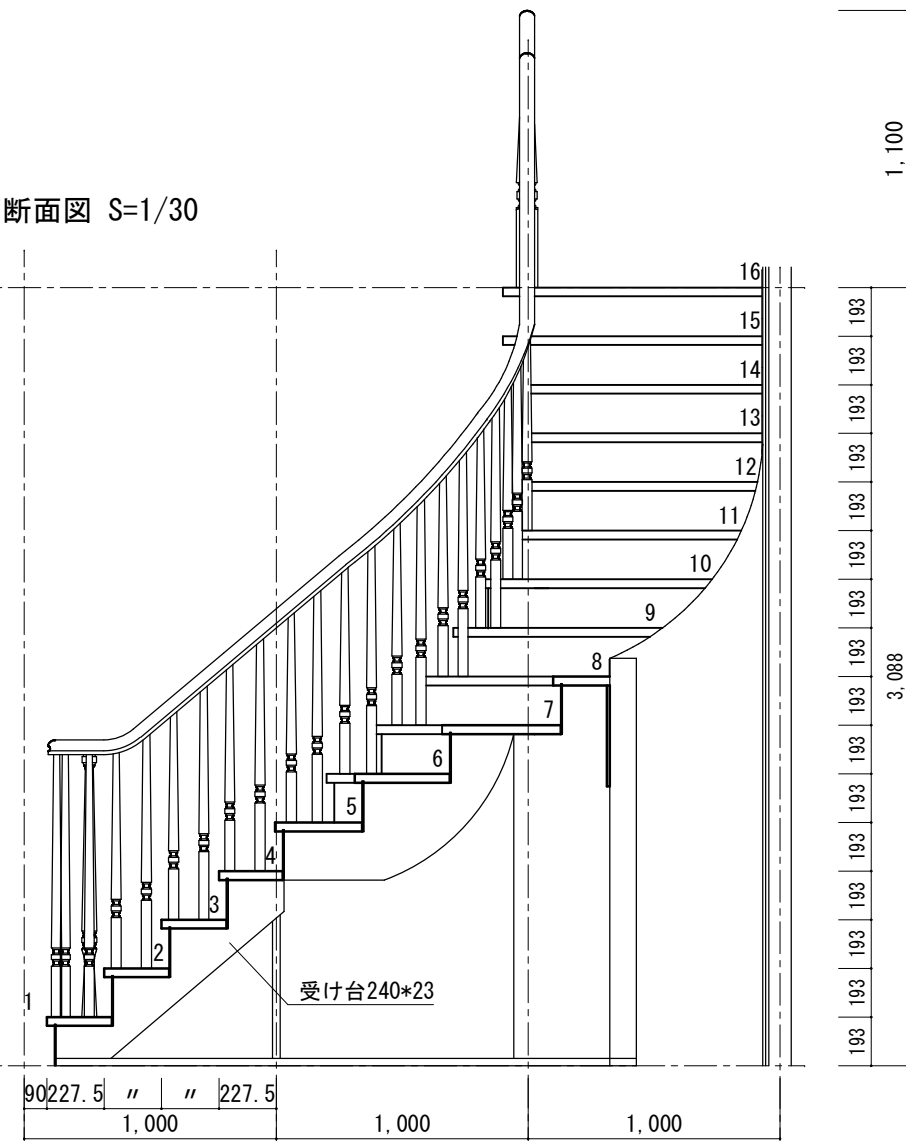

規格型カーブ階段 (KC-03タイプ)  
 2×4工法 1,000モジュール 階高3,088mm(16段上り切り) 227.5mm(踏板巾257.5mm)・蹴上げ193mm

図面名	カーブ階段納まり図	SCALE	1/30	DATE	2022.12.08
	株式会社 ウッドワン	FILE	KKC03S-T10-1619_S01	NO.	16