




□平面図 S=1/30

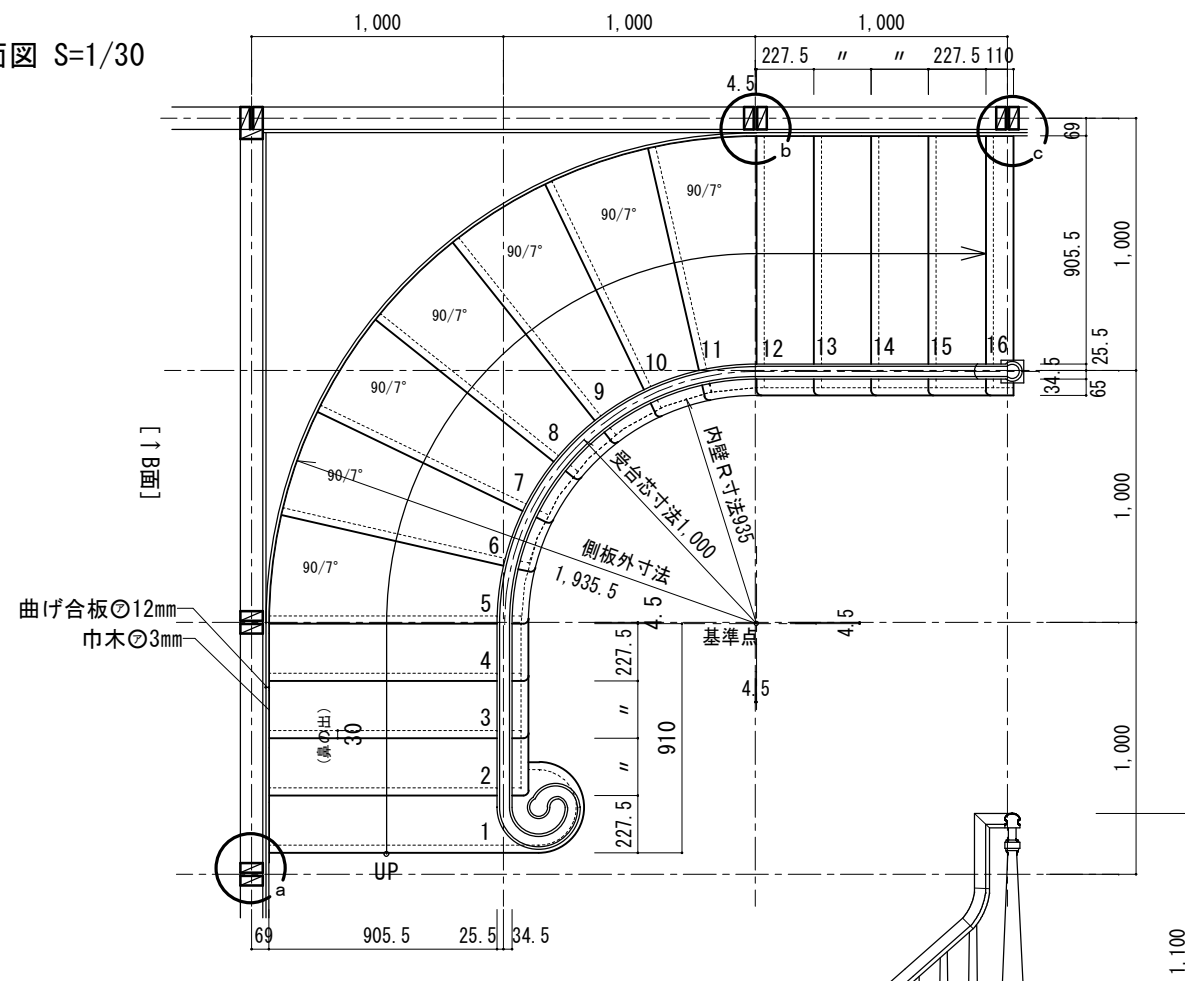


□断面図 A-A' S=1/30

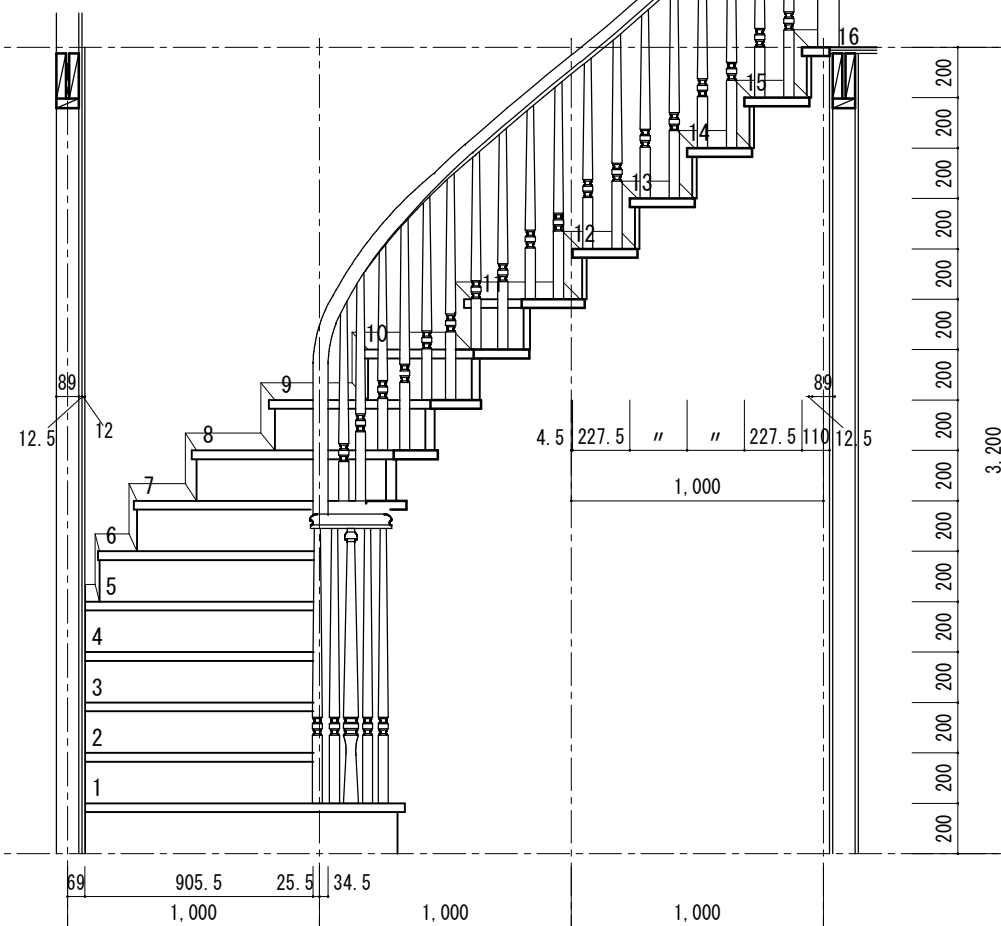

a 部階段下部納まり図 S=1/20    b 部廻り直接続部納まり図 S=1/20    c 部廻り直接続部納まり図 S=1/20

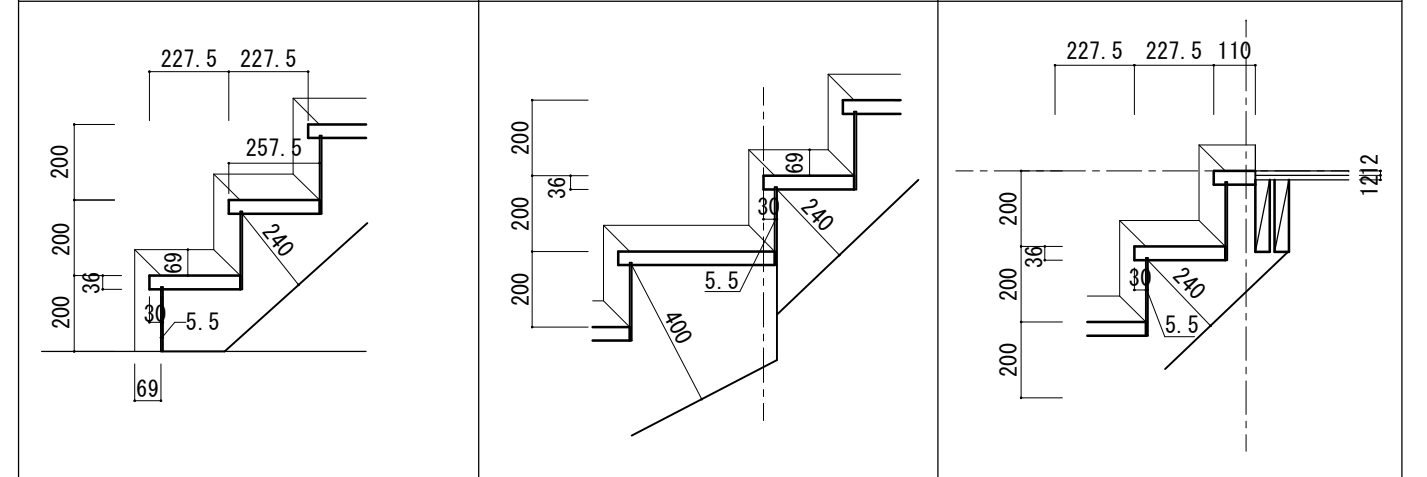

□B面断面図 S=1/30

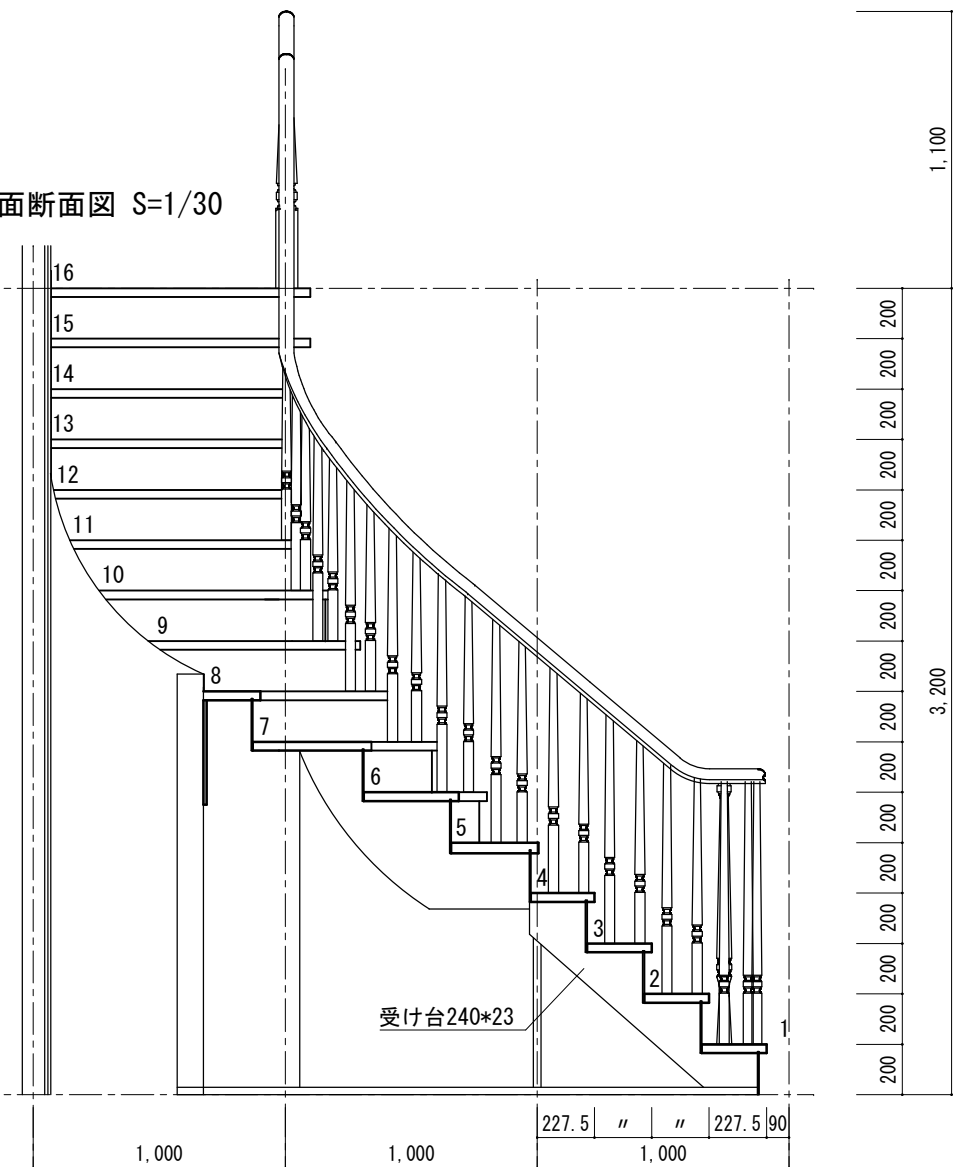

規格型カーブ階段 (KC-O3タイプ)  
 2×4工法 1,000モジュール 階高3,200mm (16段上り切り) 227.5mm (踏板巾257.5mm)・蹴上げ200mm

図面名	カーブ階段納まり図	SCALE	1/30	DATE	2022.12.08
	株式会社 ウッドワン	FILE	KKC03S-T10-1620_S01	NO.	12