



柱芯寸法：910mm 壁厚：130mm

※本納まり例は、標準的な納まり図面としてご案内しております。個々の建築物に対する建築基準法の適合については、必ず管轄する地方自治体にご確認ください。
 ※構造躯体の接合金具等との取り合いは事前にご確認ください。

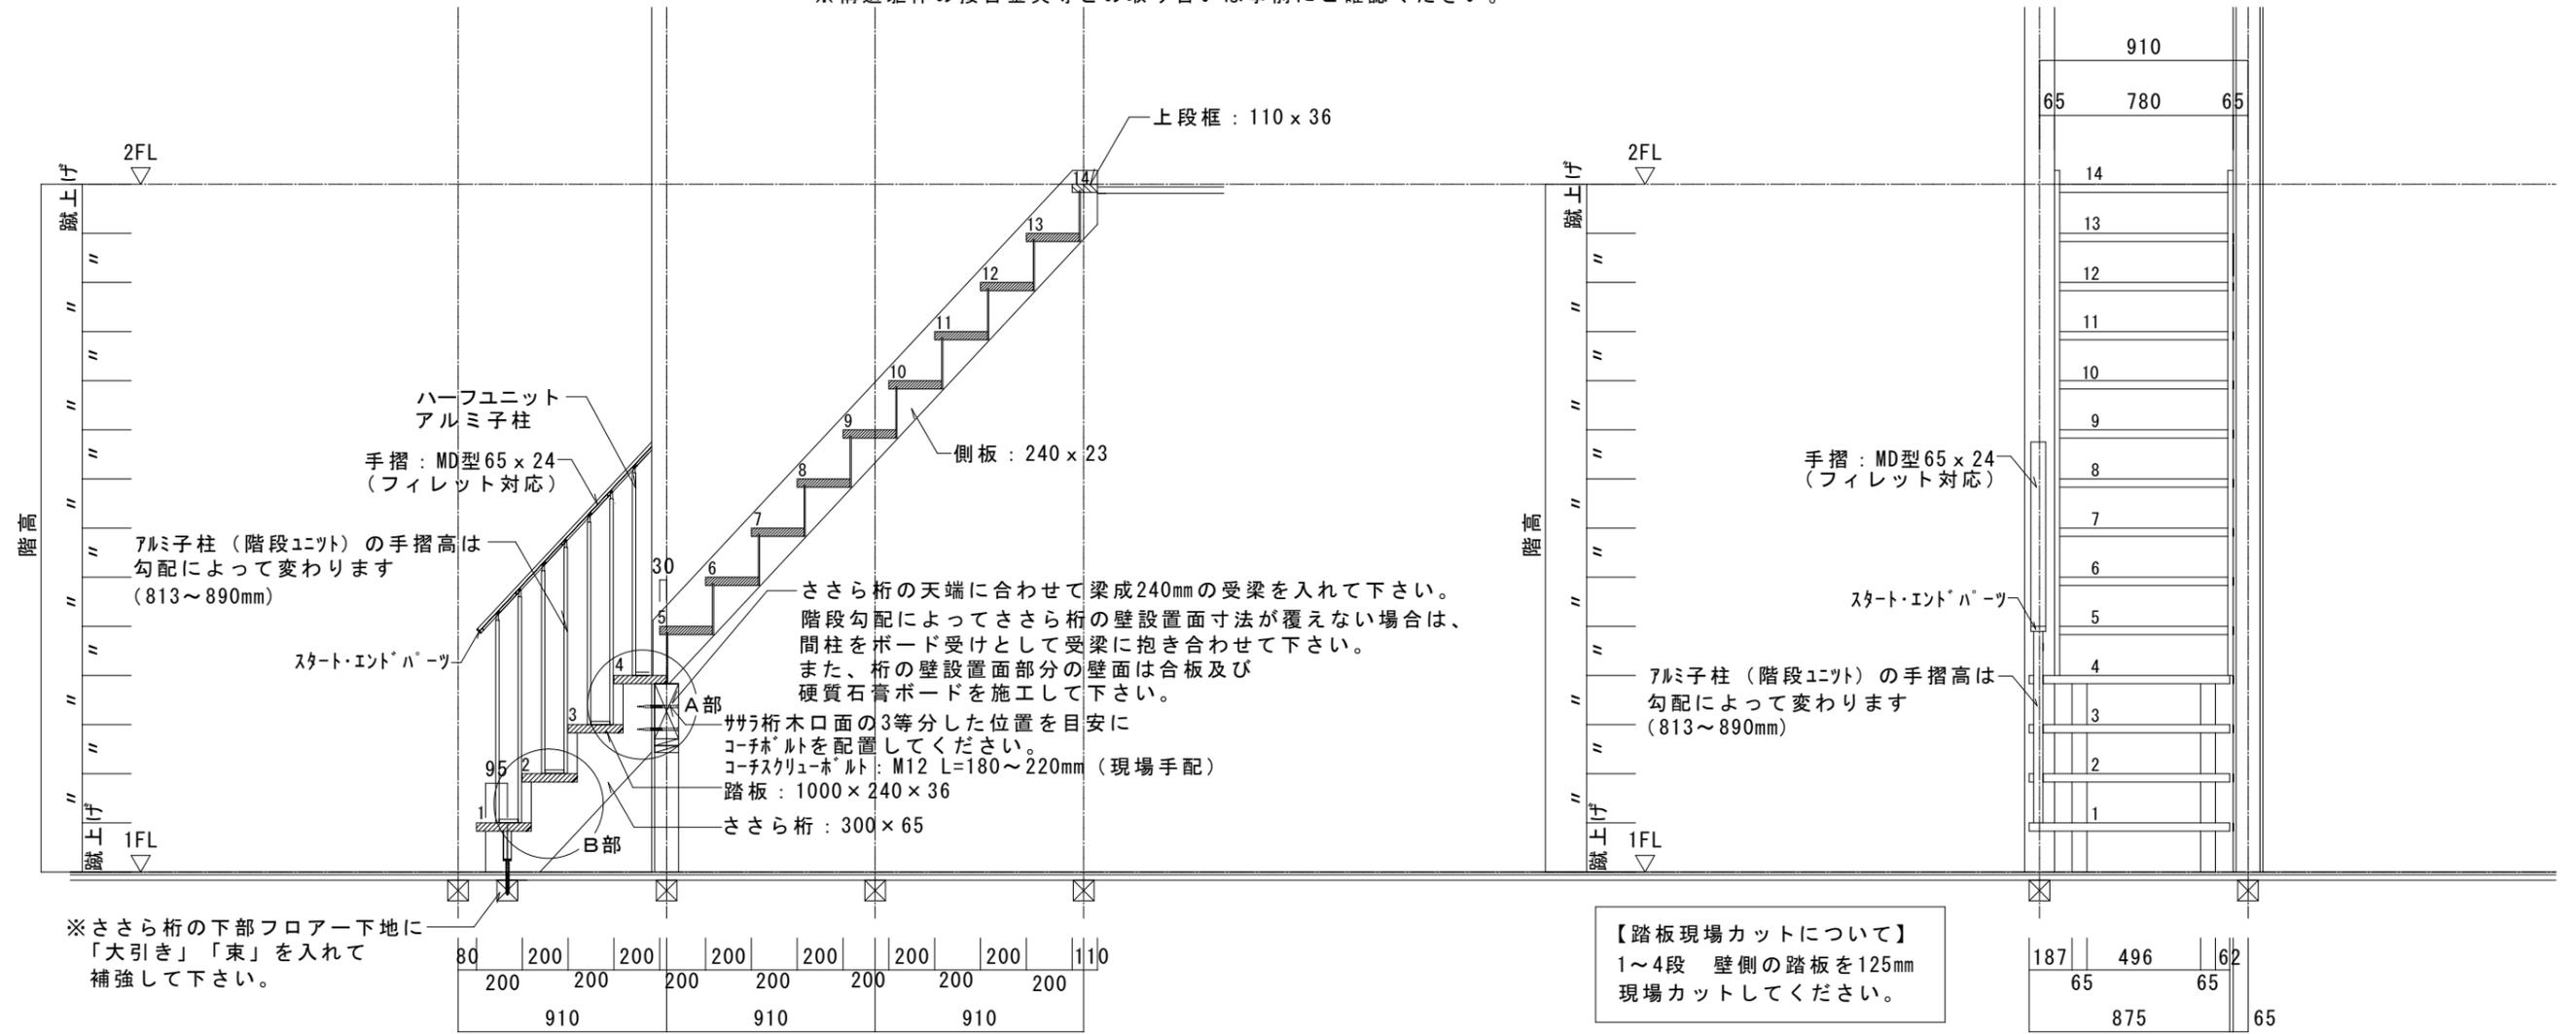


A ~ A 断面図 S=1/30


B ~ B 断面図 S=1/30

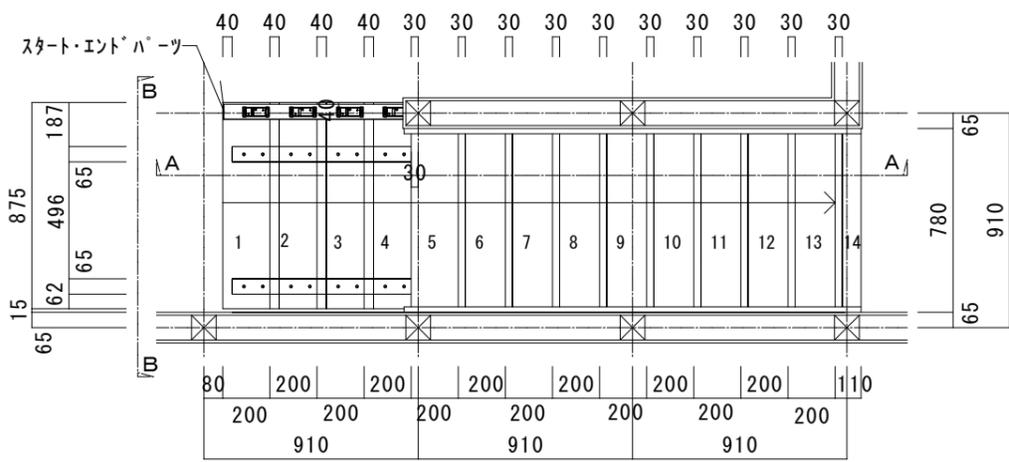

階段 平面図 S=1/30

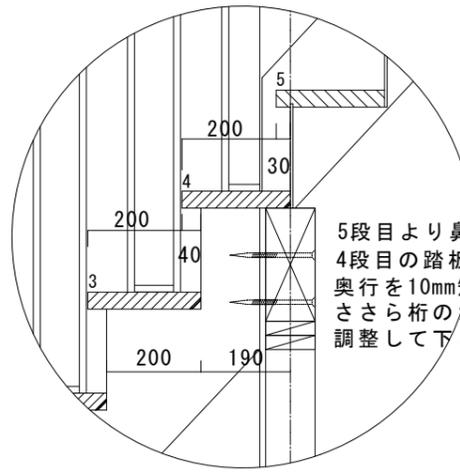

A部納まり詳細図

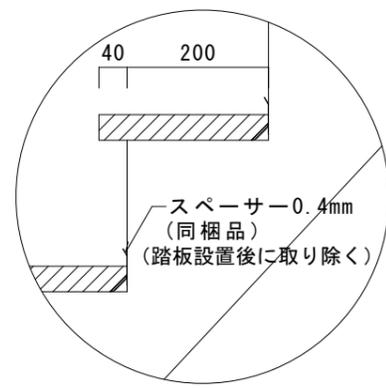

B部納まり詳細図

【直4段+直（箱型）9段 上がり切り14段 踏板L=1000 踏面200 吹抜プラン】

※デザイン階段Lightと箱型階段の鼻の出寸法が違う場合

| | | | | |
|-----------------------------------|----|----|---------------|--------------------|
| 図面名 デザイン階段 Light 株式会社 ウッドワン | 承認 | 製図 | SCALE 1/30 | DATE 2021.06.01 |
| | | | FILE | NO. 01 |