



柱芯寸法：910mm 壁厚：130mm

※本納まり例は、標準的な納まり図面としてご案内しております。個々の建築物に対する建築基準法の適合については、必ず管轄する地方自治体にご確認ください。
 ※構造躯体の接合金具等との取り合いは事前にご確認ください。

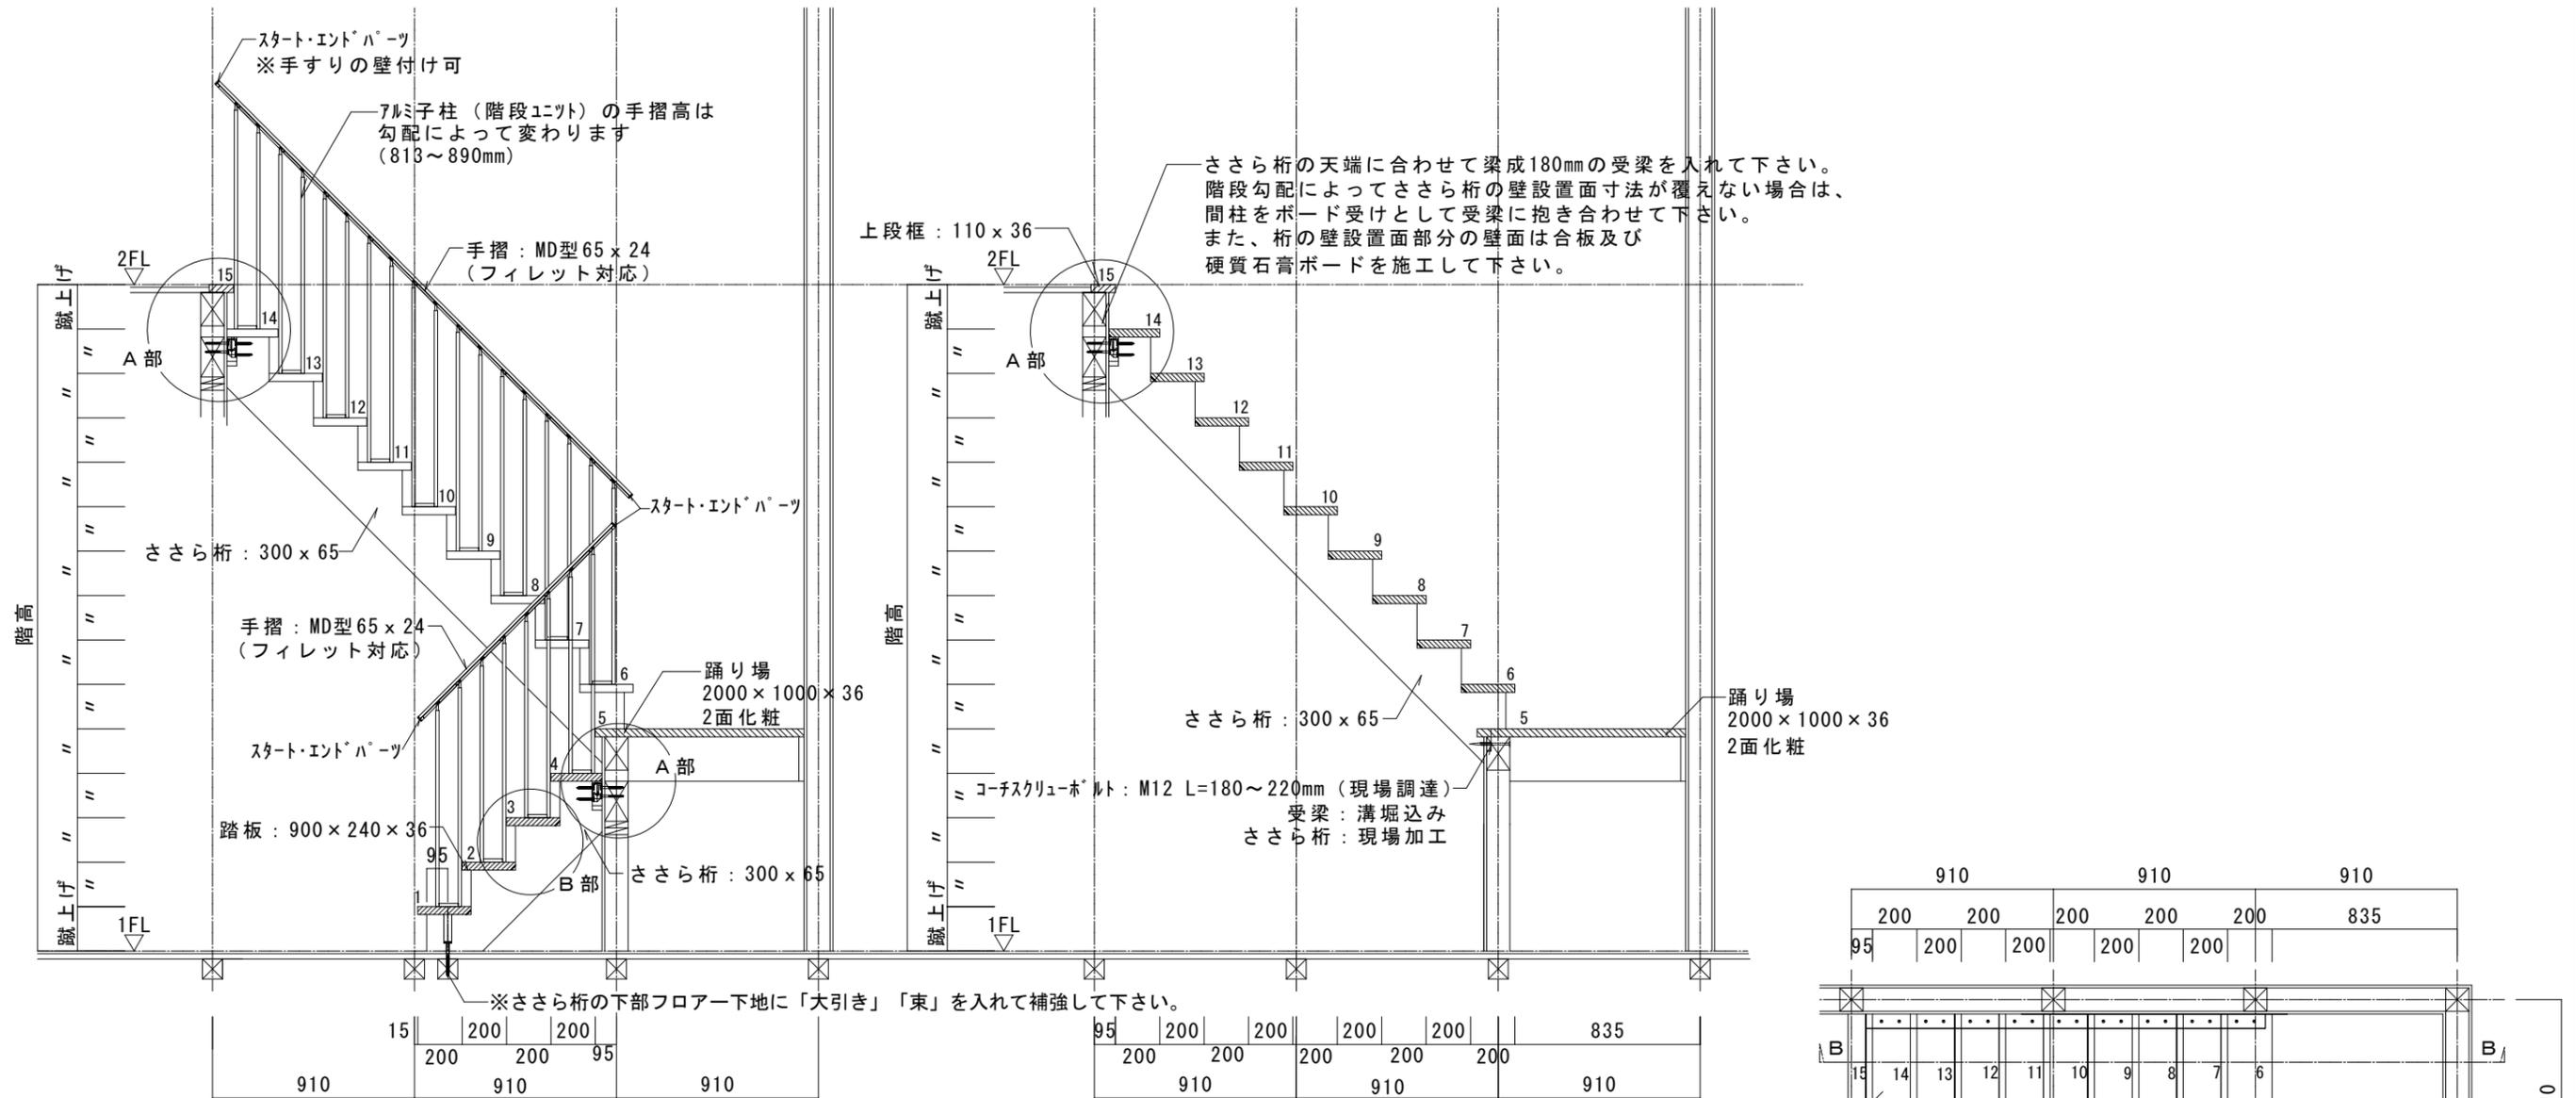


A ~ A 断面図 S=1/30

B ~ B 断面図 S=1/30

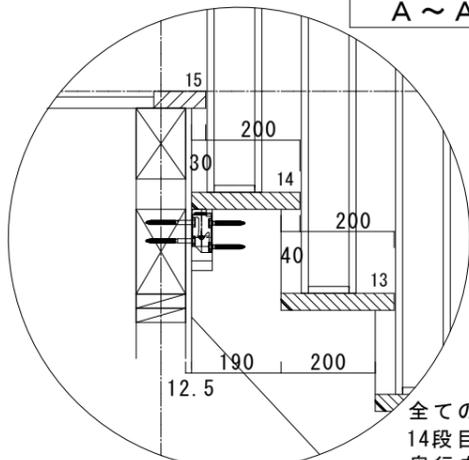

A部納まり詳細図

全てのアルミ子柱ユニットを段鼻と連結するため
 14段目の踏板とささら桁を他の段より
 奥行を10mm短くする必要があります。
 ※4段目も同様の納まりとなります。

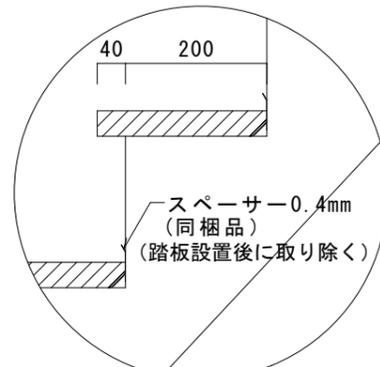


B部納まり詳細図

スペーサー0.4mm
 (同梱品)
 (踏板設置後に取り除く)

【踏板現場カットについて】

1~4段、6~14段
 壁側の踏板を60mm現場カットして下さい。

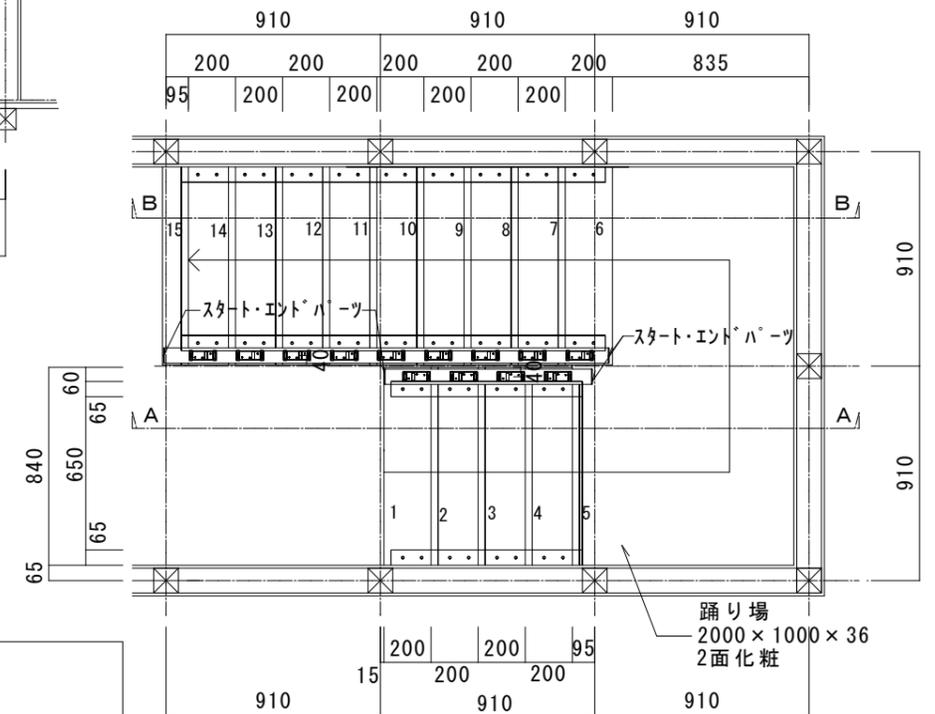

階段 平面図 S=1/30

【直4段+踊場(180度)+直9段 上がり切り15段 踏板 L=900 踏面200 吹抜プラン】

※踏板と上段框の鼻の出寸法が違う場合

図面名

デザイン階段 Light

株式会社 ウッドワン

承認

製図

SCALE

1/30

FILE

DATE

2021.06.01

NO.

01