


# 鼻の出を生かした場合の納まり

(蹴込み板を12mmとする事により既設の時と同じ鼻の出を確保できる)

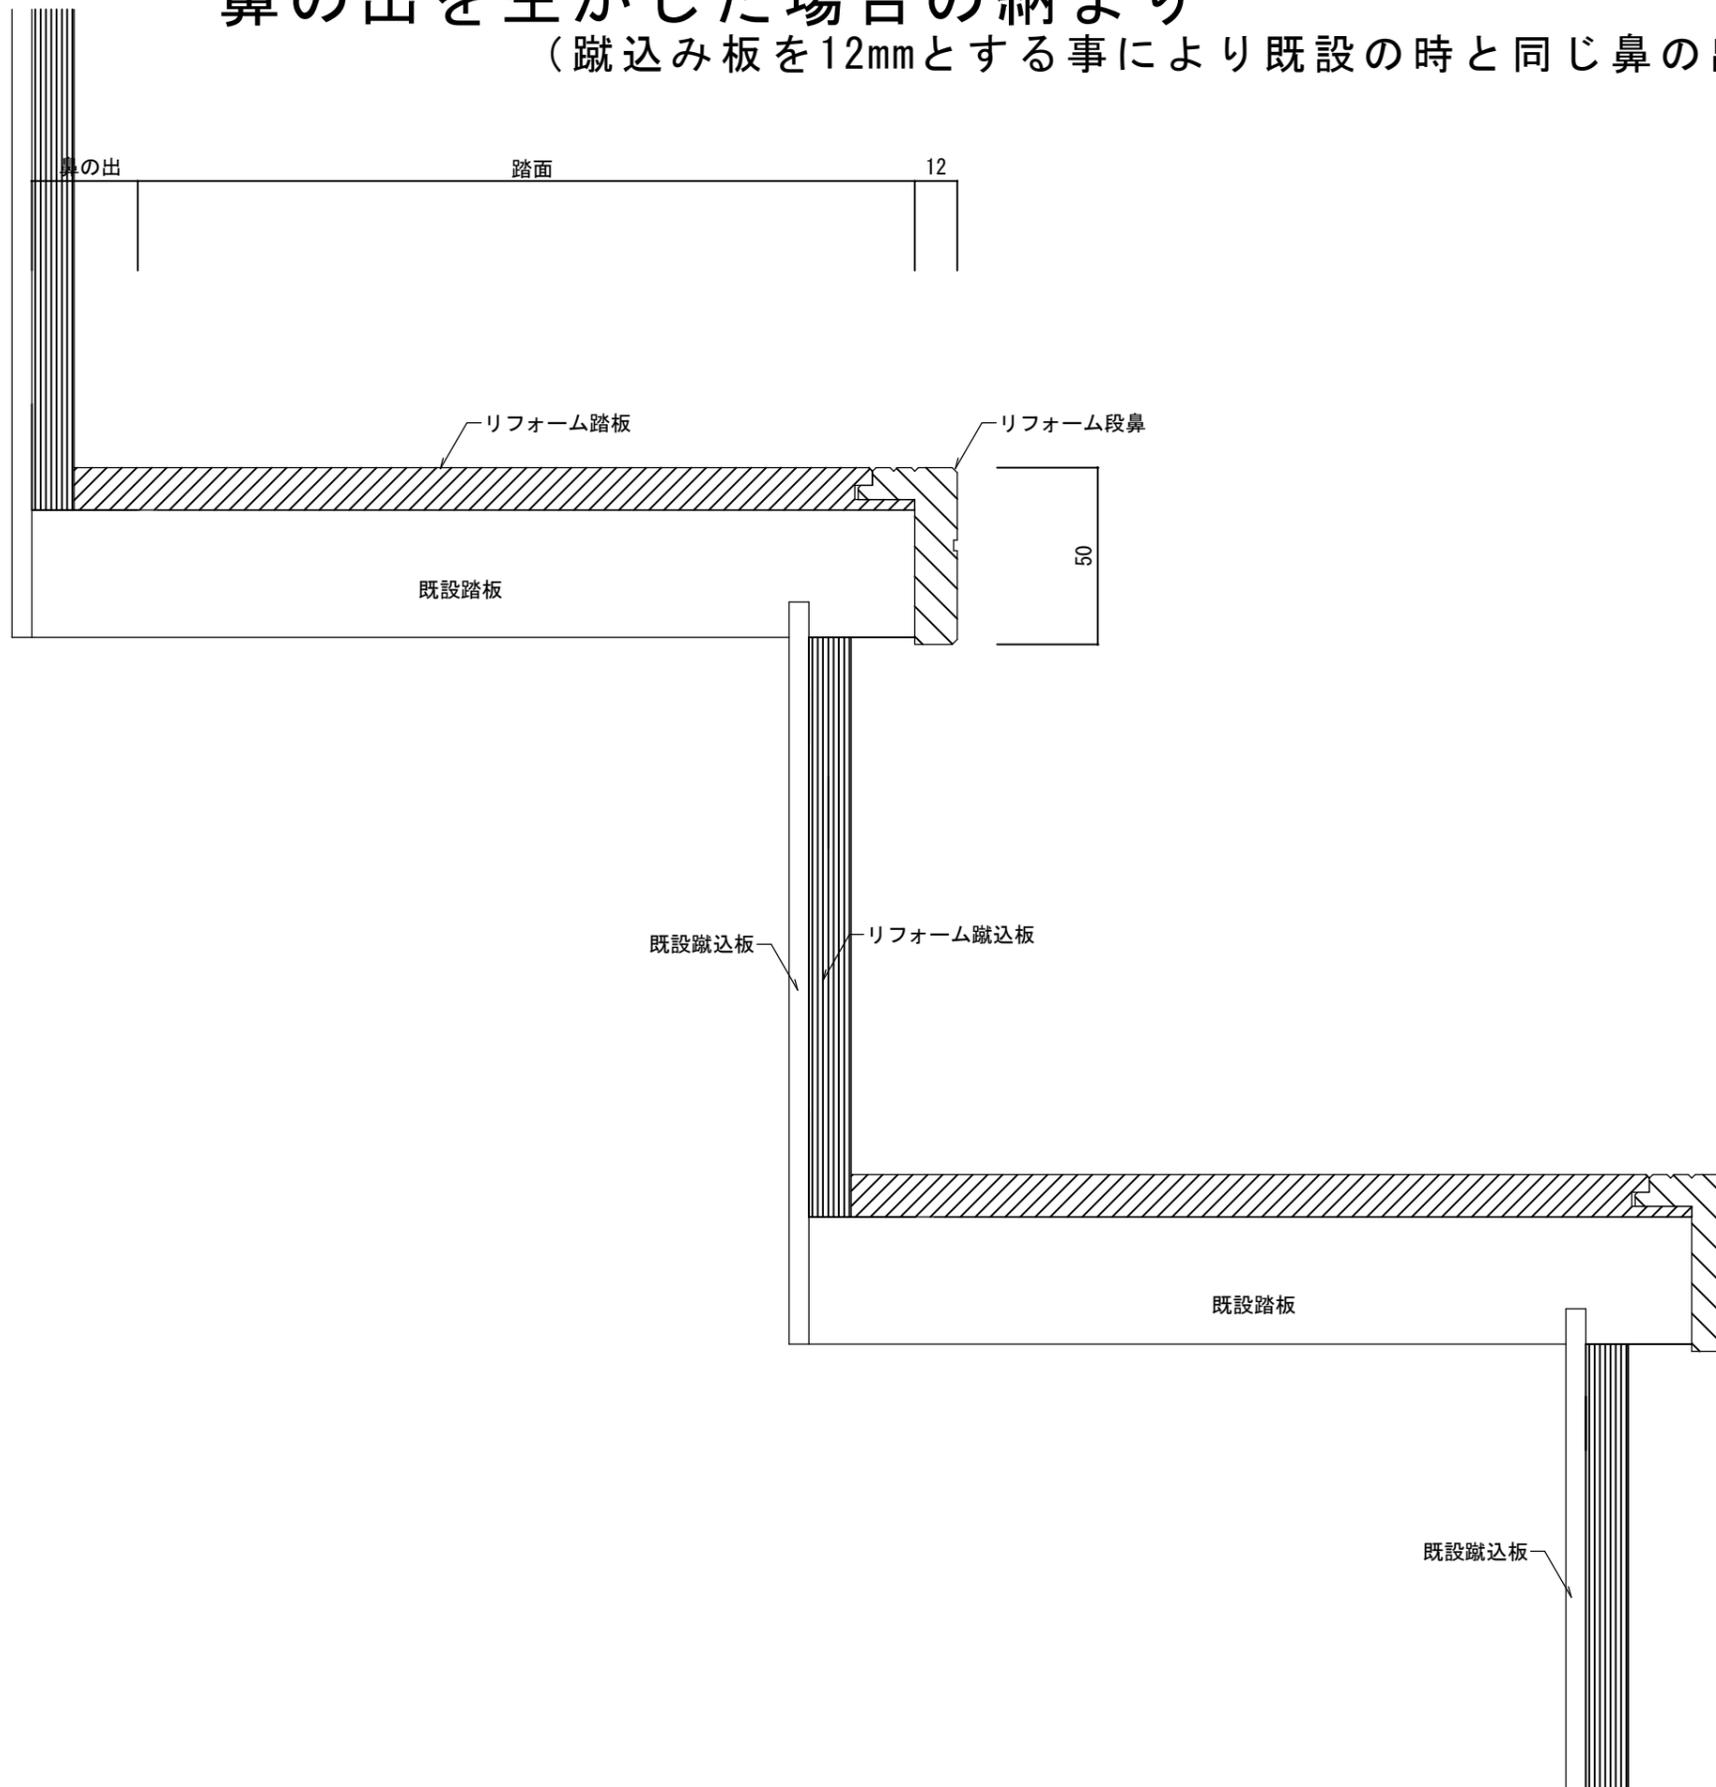

【部分納まり図 鼻の出あり】

図面名	リフォーム階段納まり図	SCALE	1/2	DATE	2021.06.01
	株式会社 ウ ッ ド ワ ン	FILE		NO.	02