


鼻の出をなくした場合の納まり

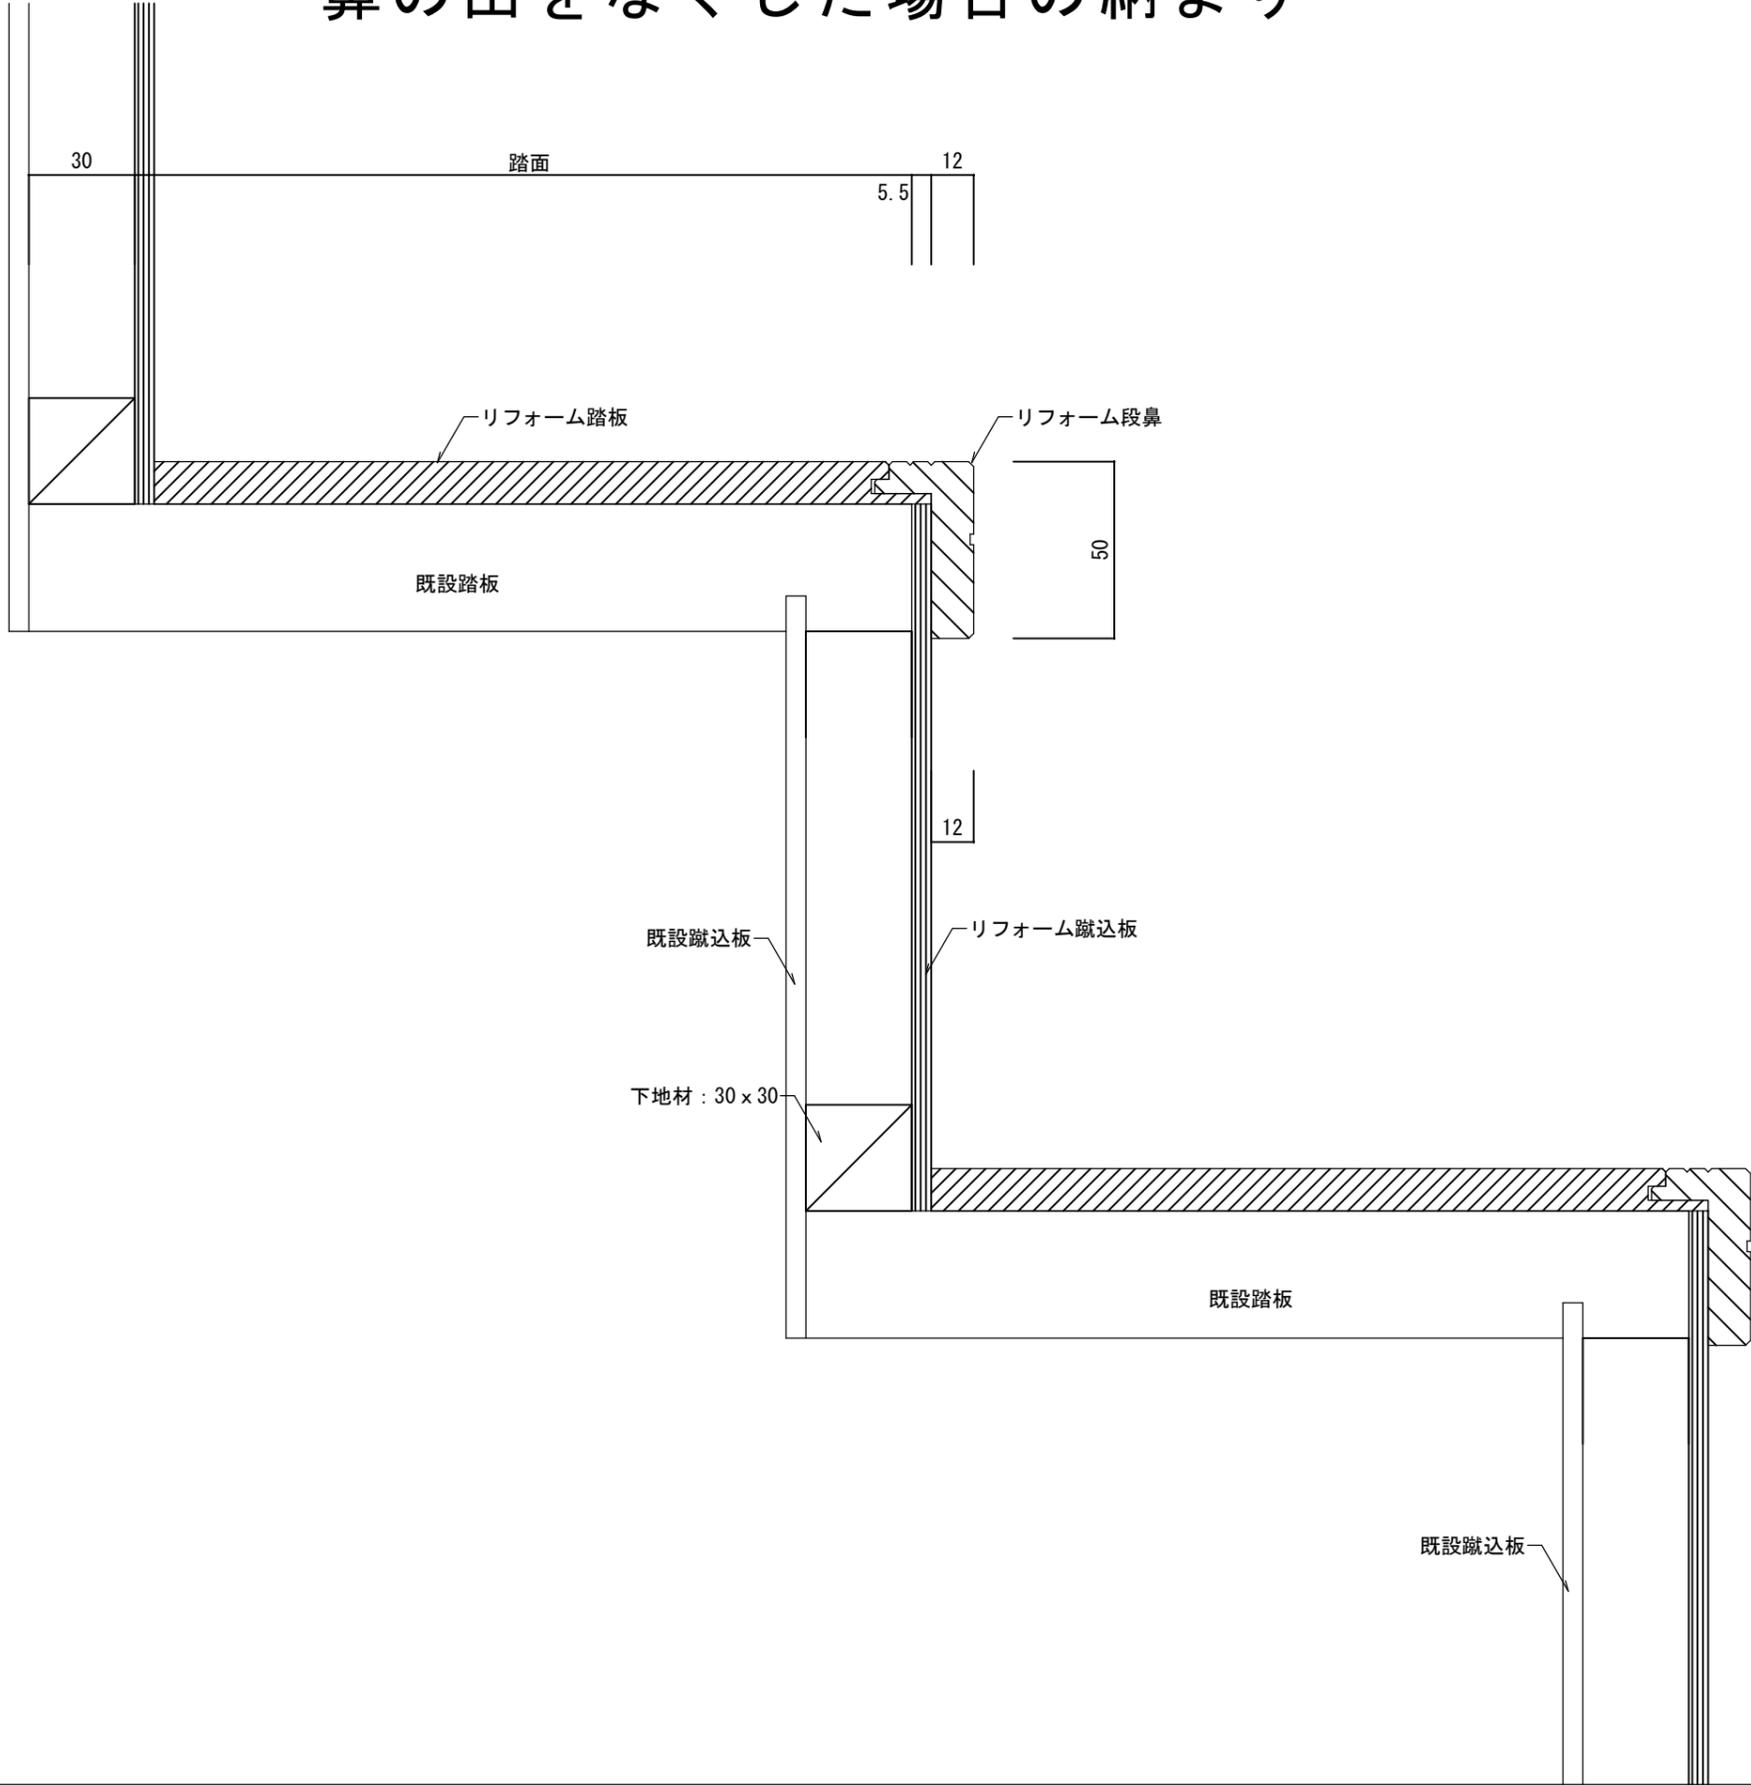

【部分納まり図 鼻の出なし】

図面名	リフォーム階段納まり図	SCALE	1/2	DATE	2021.06.01
	株式会社 ウ ッ ド ワ ン	FILE		NO.	01