



■横詳細図

※本図はH(左吊元)を示す。M(右吊元)は本図と逆吊元とする。

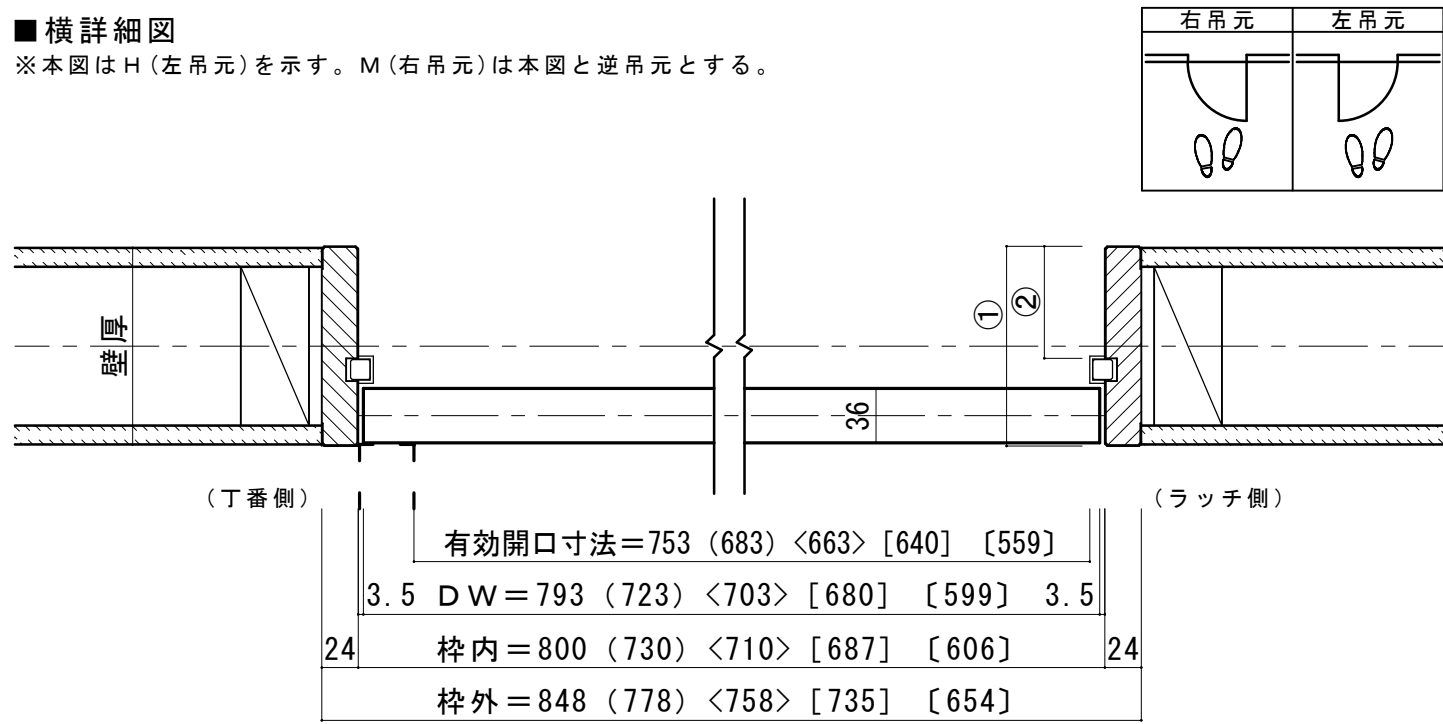


戸当たりアルミカバー詳細図 S=1/2

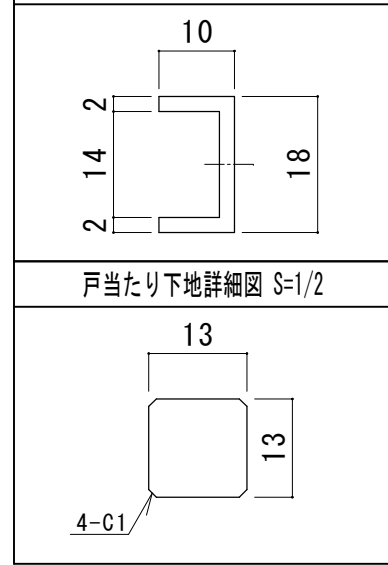


壁厚	181	145	130
① 枠幅寸法	183	147	132
② 枠幅部分寸法	125~90	89~75	74~56
カスタムオーダー枠幅範囲	182~148	146~133	131~114

■立面図 S=1/20

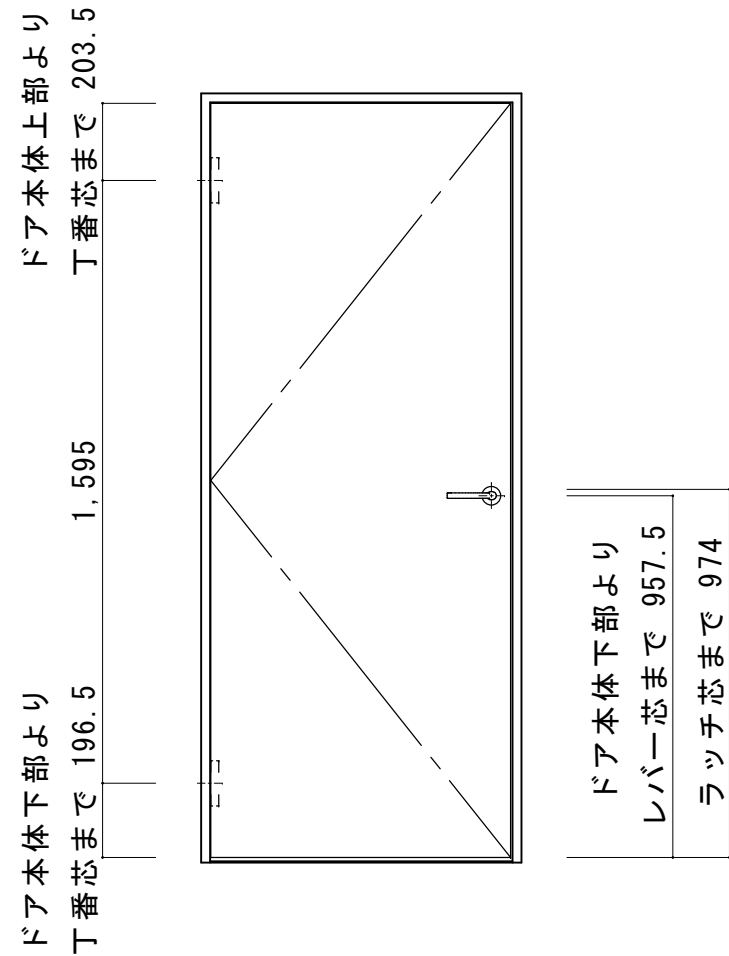

■縦詳細図

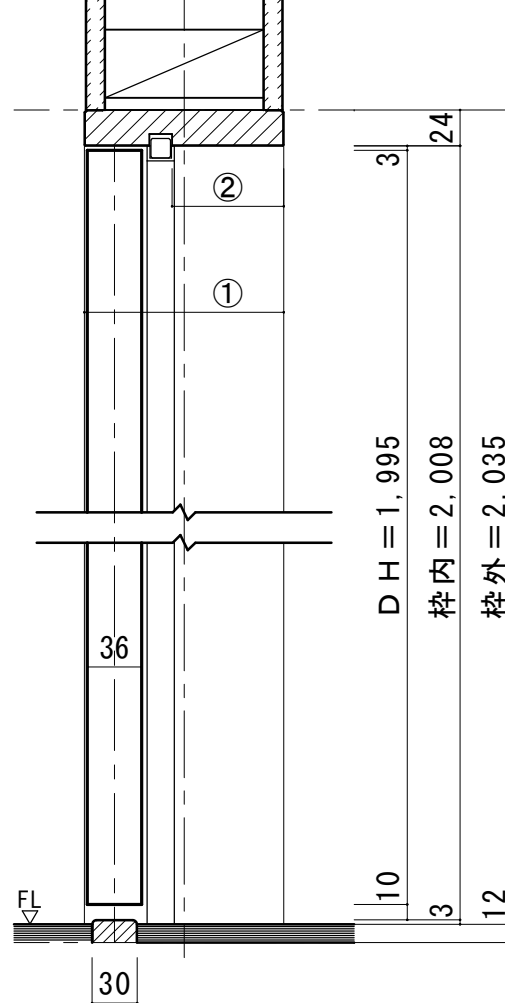

床見切りD型詳細図 (S=1/2)

