



■横詳細図

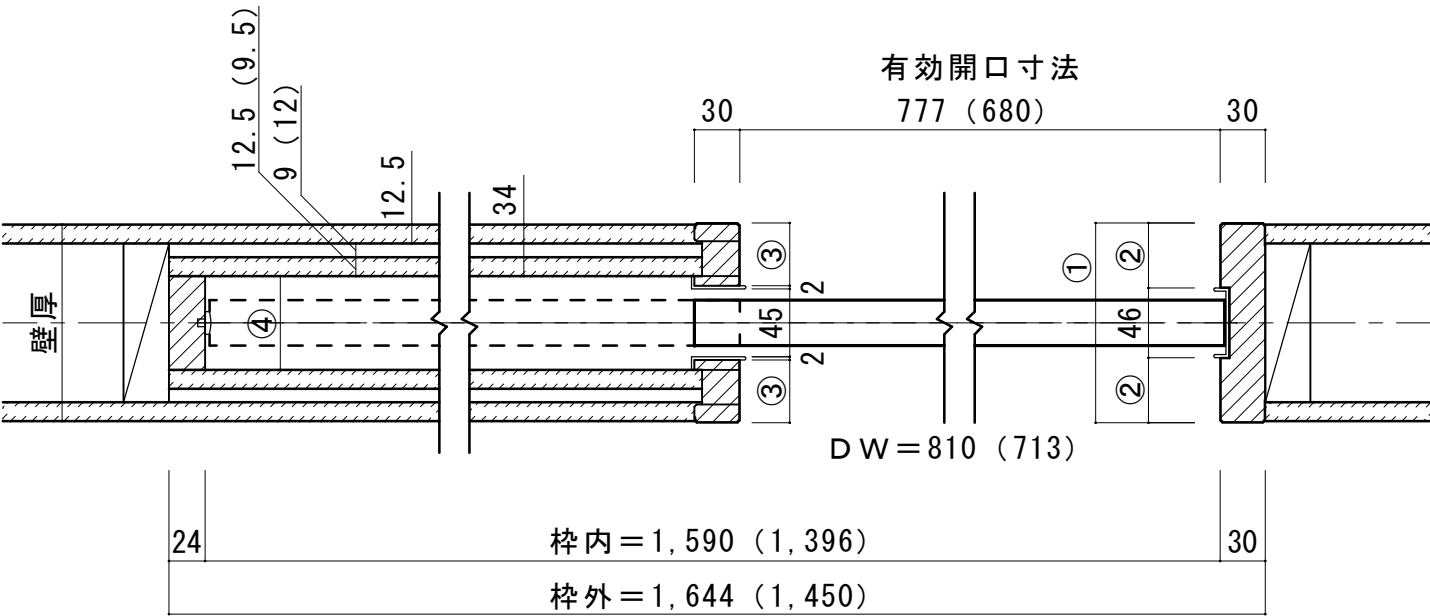


■立面図 S=1/20

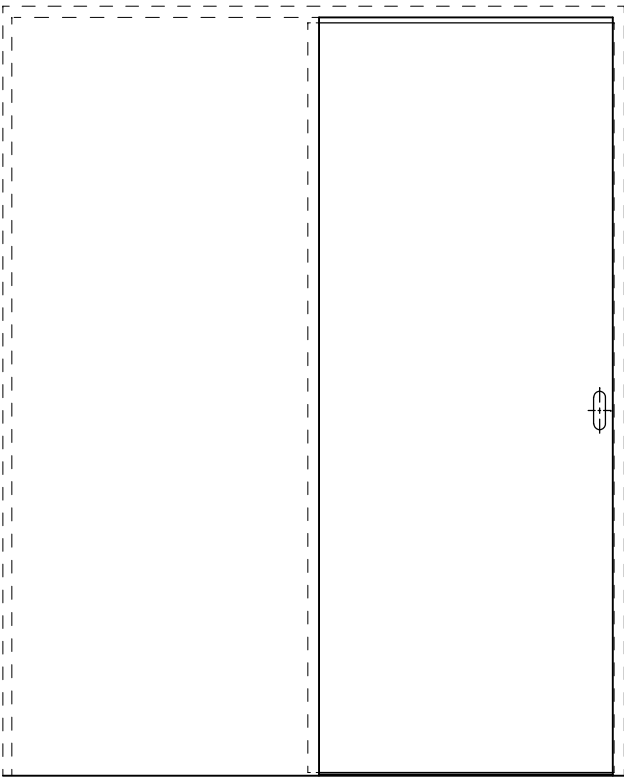


引き戸本体下部より
引き手芯まで 957.5

■縦詳細図

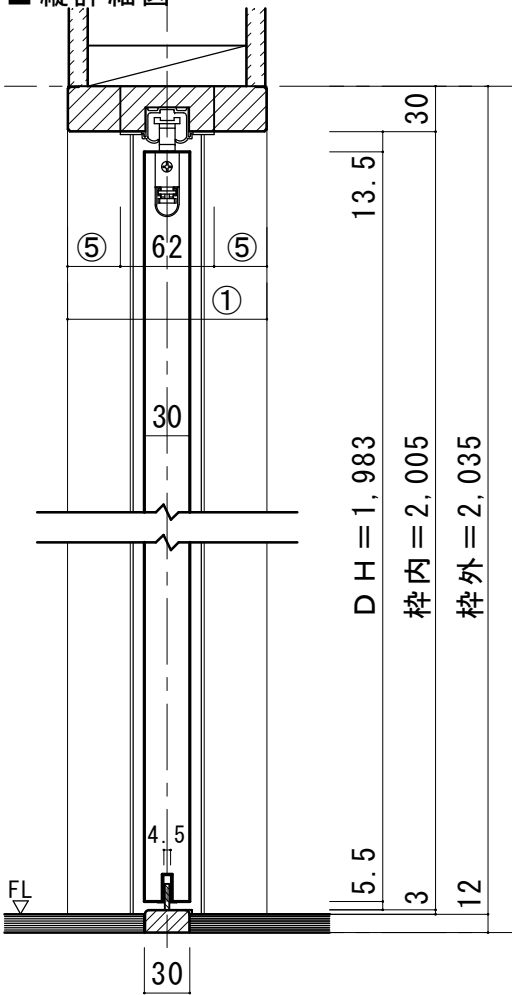


アルミ戸じゃくり詳細図 S=1/2

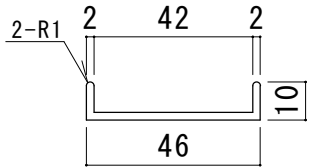


壁厚	181	145	130
① 枠幅寸法	183	147	132
② 枠幅部分寸法	68.5	50.5	43
③ 中方立幅寸法	67	49	41.5
④ 戸尻枠幅寸法	113	77	62
⑤ 鴨居部分寸法	60.5	42.5	35

振れ止め金具(床付け用)取り付け S=1/2

振れ止め金具(床付け用)を
下記のように床へ取り付けます

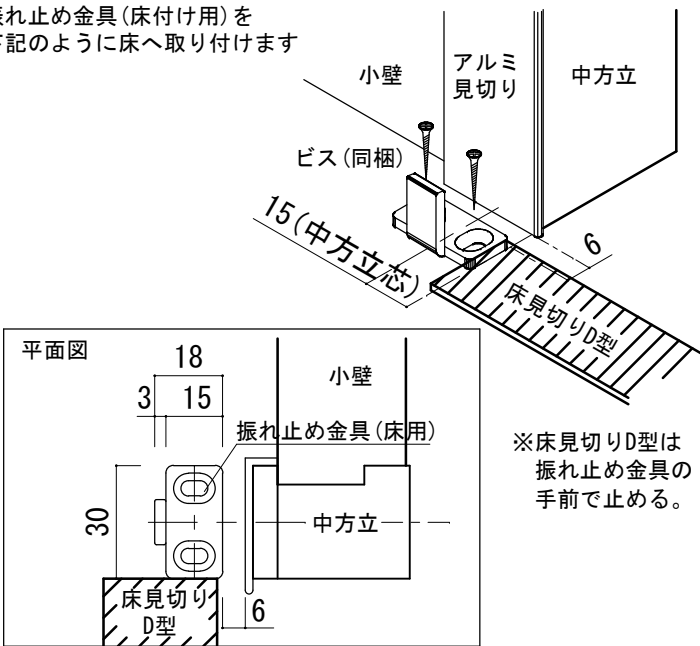

振れ止め金具取り付け位置 S=1/2

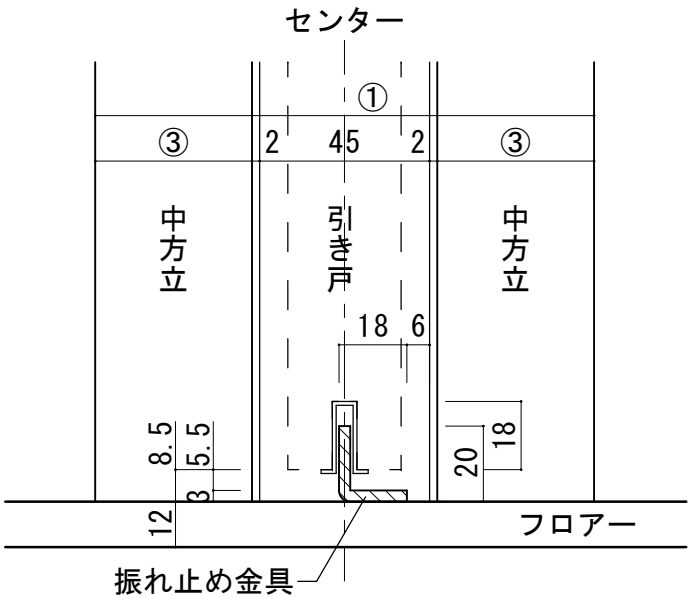

WO

Timeless standard collection

WOODONE

SCALE 1/5 (A3)

DATE 2024/05/01

TITLE WO 建具 H20引き込み戸(上吊り)下地枠 壁厚130・145・181mm幅 床見切りD型

FILE NAME 納まり図

No.